Żórawina

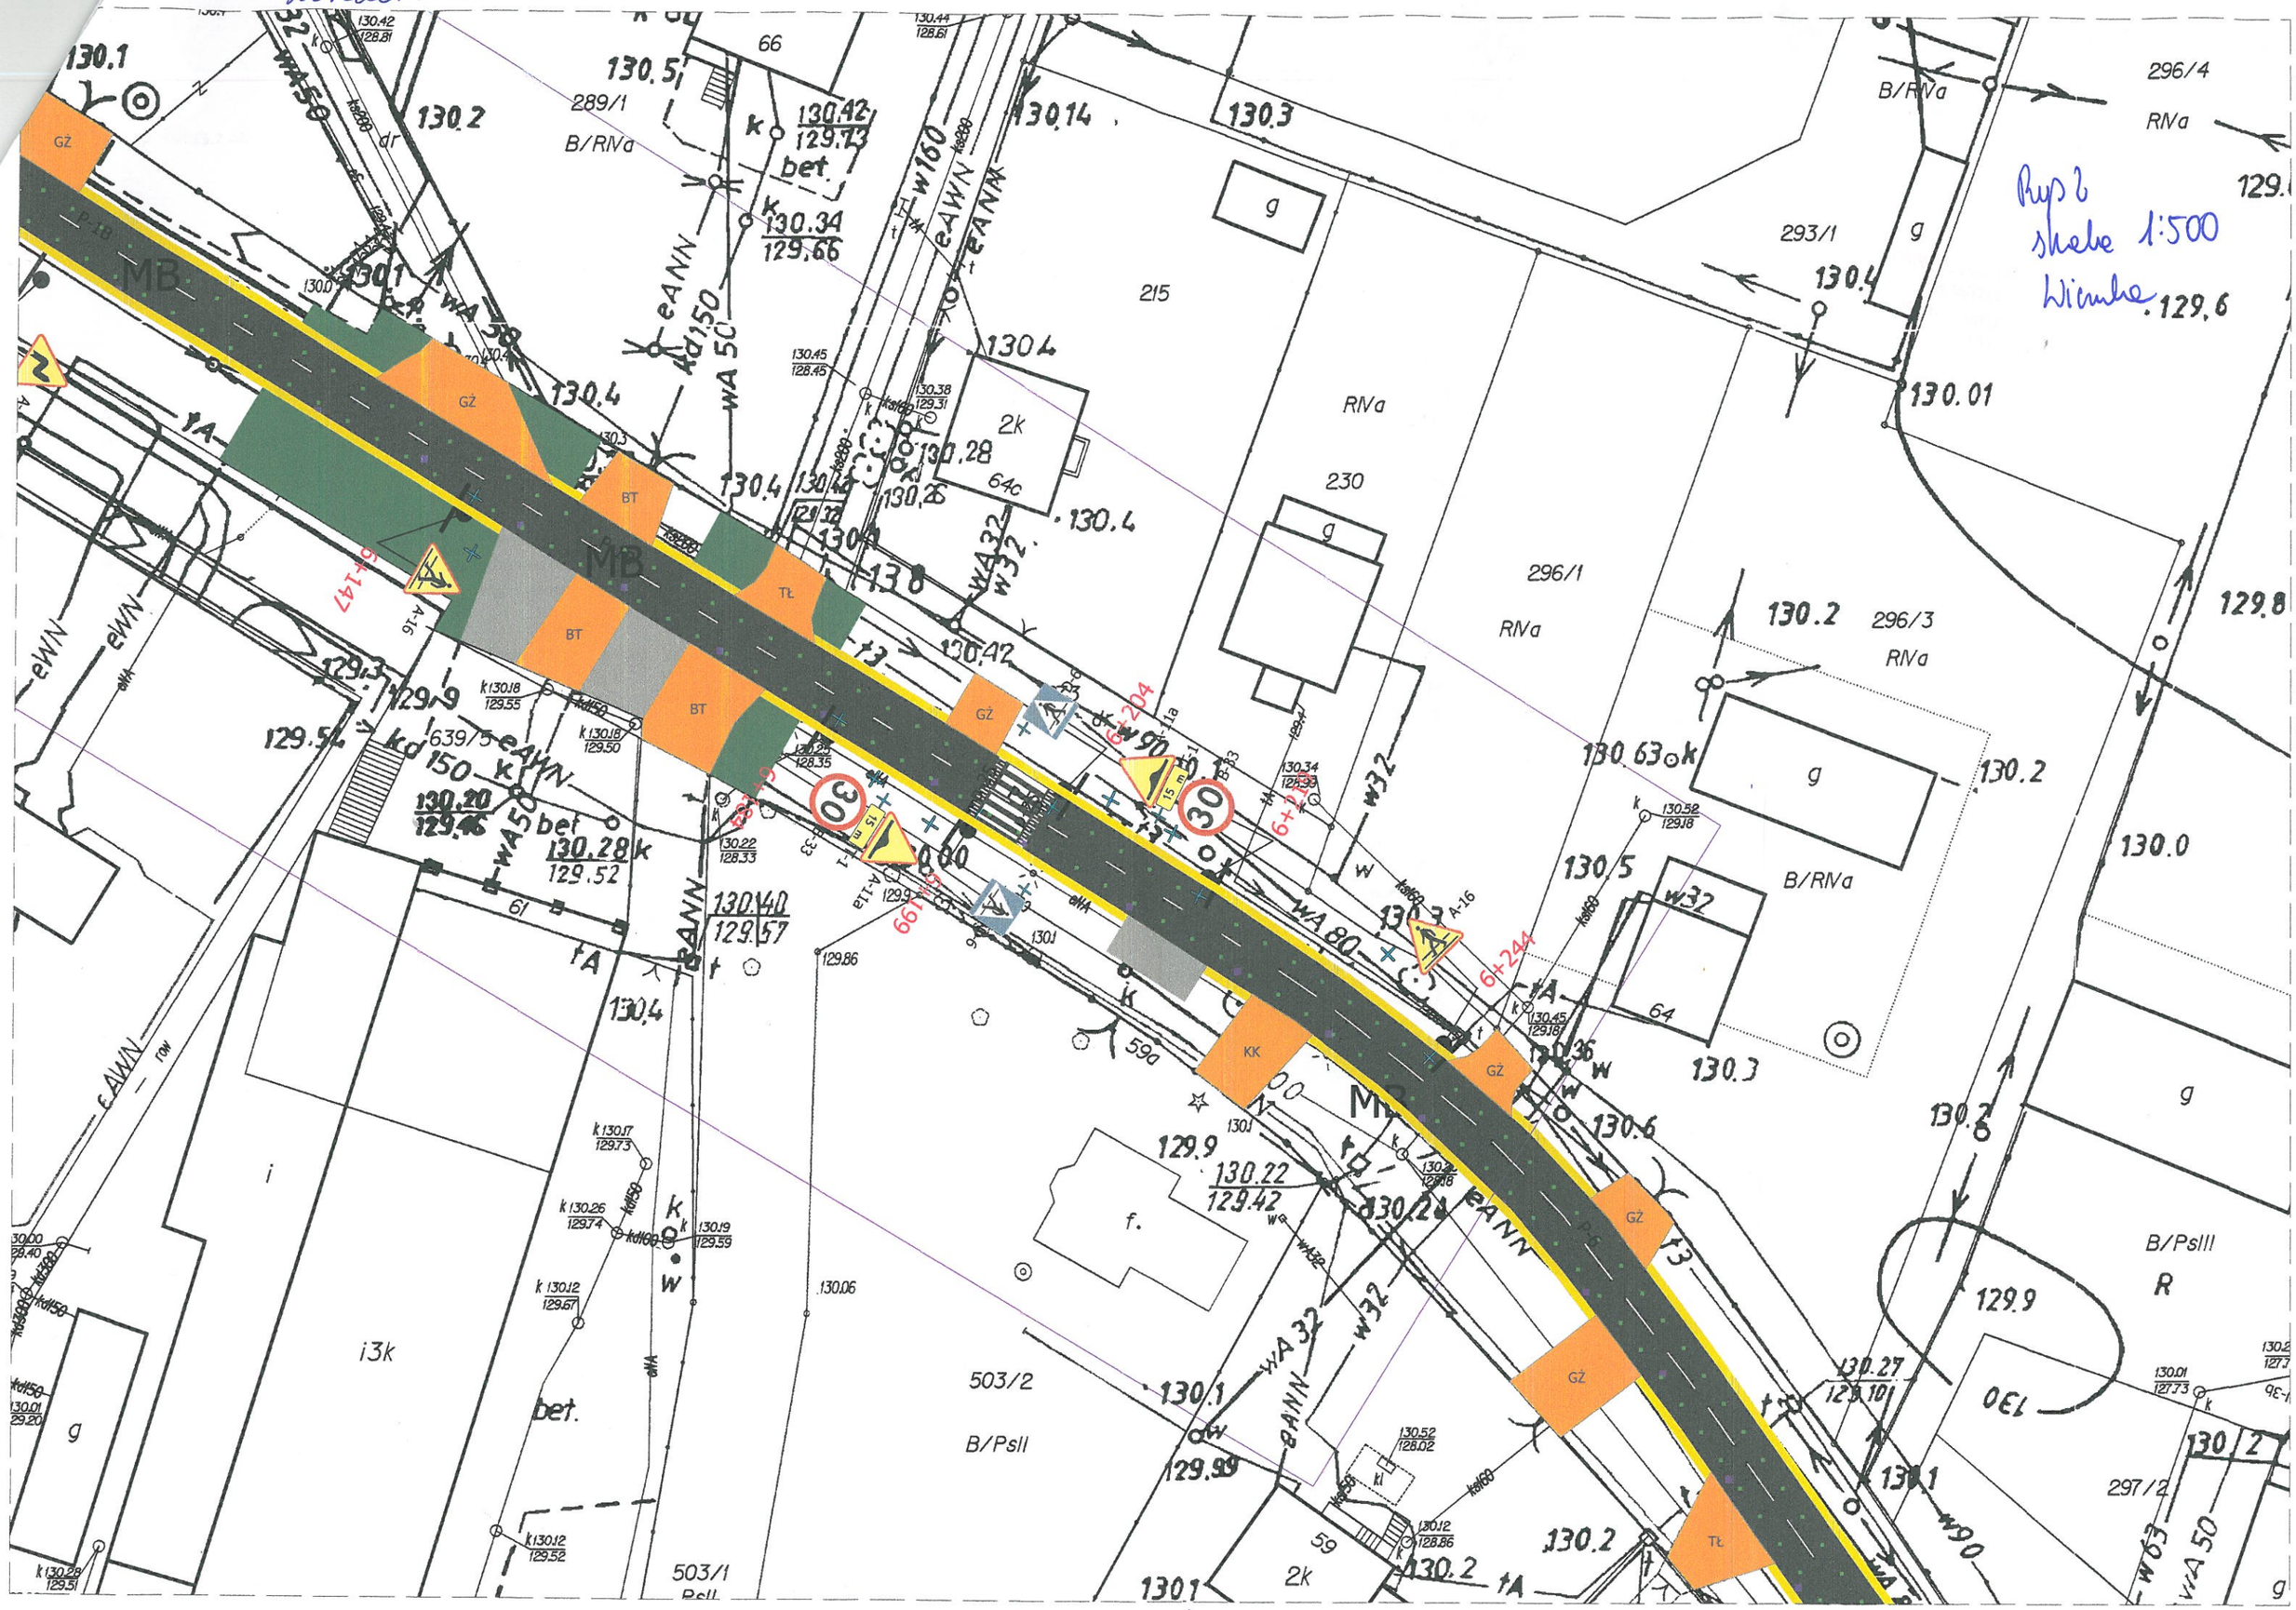

Rys 2
skala 1:500
Wiemka
GŻ
BT
TŁ
KK
MB
215
230
296/1
296/3
296/4
293/1
289/1
503/2
503/1
297/2
B/RIVa
B/PsII
B/PsIII
RIVa