


- PROJ. PRZEPUST
- PROJ. KANALIZACJA DESZCZOWA
- PROJ. WPUST DESZCZOWY Z PRZYKANALIKIEM
- PROJ. KORYTO ODWADNIAJĄCE Z PRZYKANALIKIEM
- PROJ. NASADZENIA
- ISTN. DRZEWO DO USUNIĘCIA
- ISTN. OBIEKTY DO USUNIĘCIA

UWAGA:
W MIEJSCACH PRZEJŚĆ DLA PIESZYCH KRAWIEŻNIK OBNIŻYĆ DO 2CM

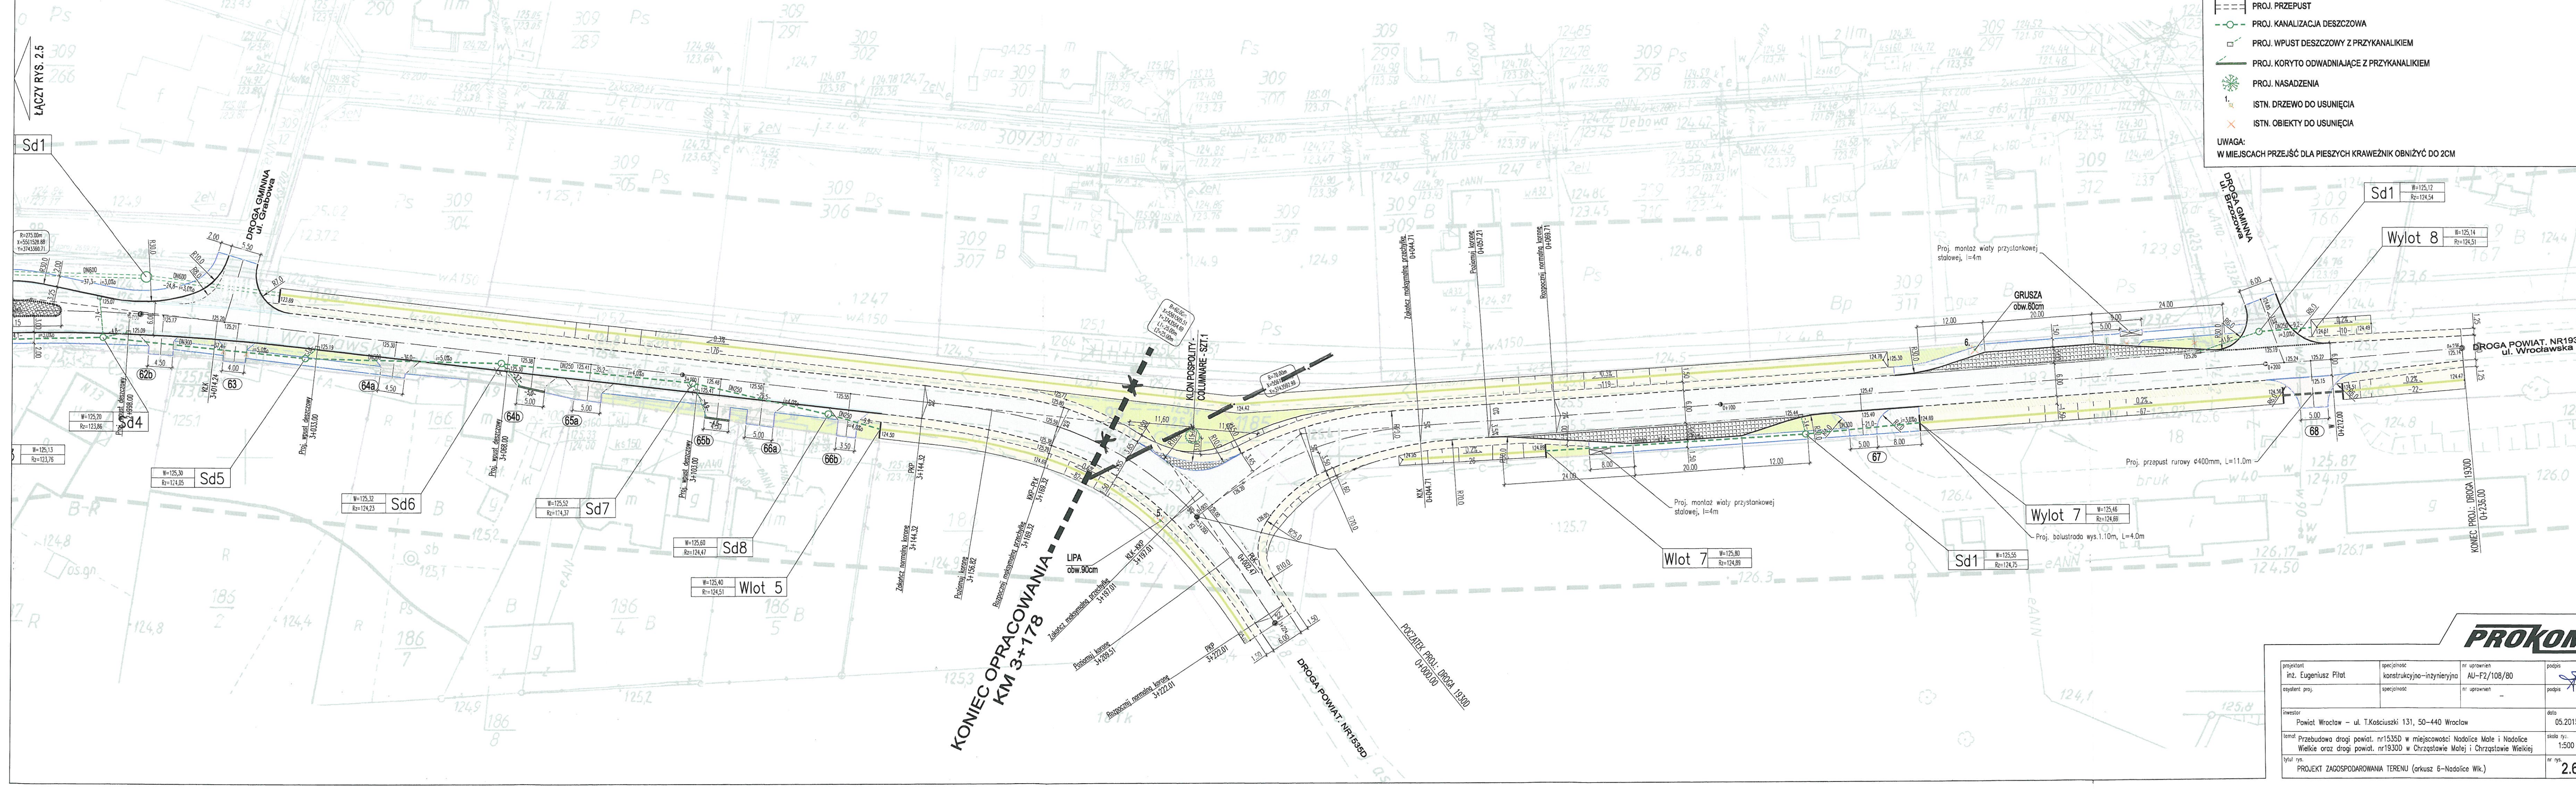

projektant inż. Eugeniusz Pilot	specjalność konstrukcyjno-inżynierska	nr uprawnień AU-F2/108/80	podpis
asylent proj.	specjalność	nr uprawnień	podpis
inwestor Powiat Wrocław - ul. T.Kościuszki 131, 50-440 Wrocław			data 05.2015
temat Przebudowa drogi powiat. nr1930D w miejscowości Nadolice Małe i Nadolice Wielkie oraz drogi powiat. nr1930D w Chrzęstawie Małej i Chrzęstawie Wielkiej			skala rys. 1:500
tytuł rys. PROJEKT ZAGOSPODAROWANIA TERENU (arkusz 6-Nadolice Wlk.)			nr rys. 2.6

