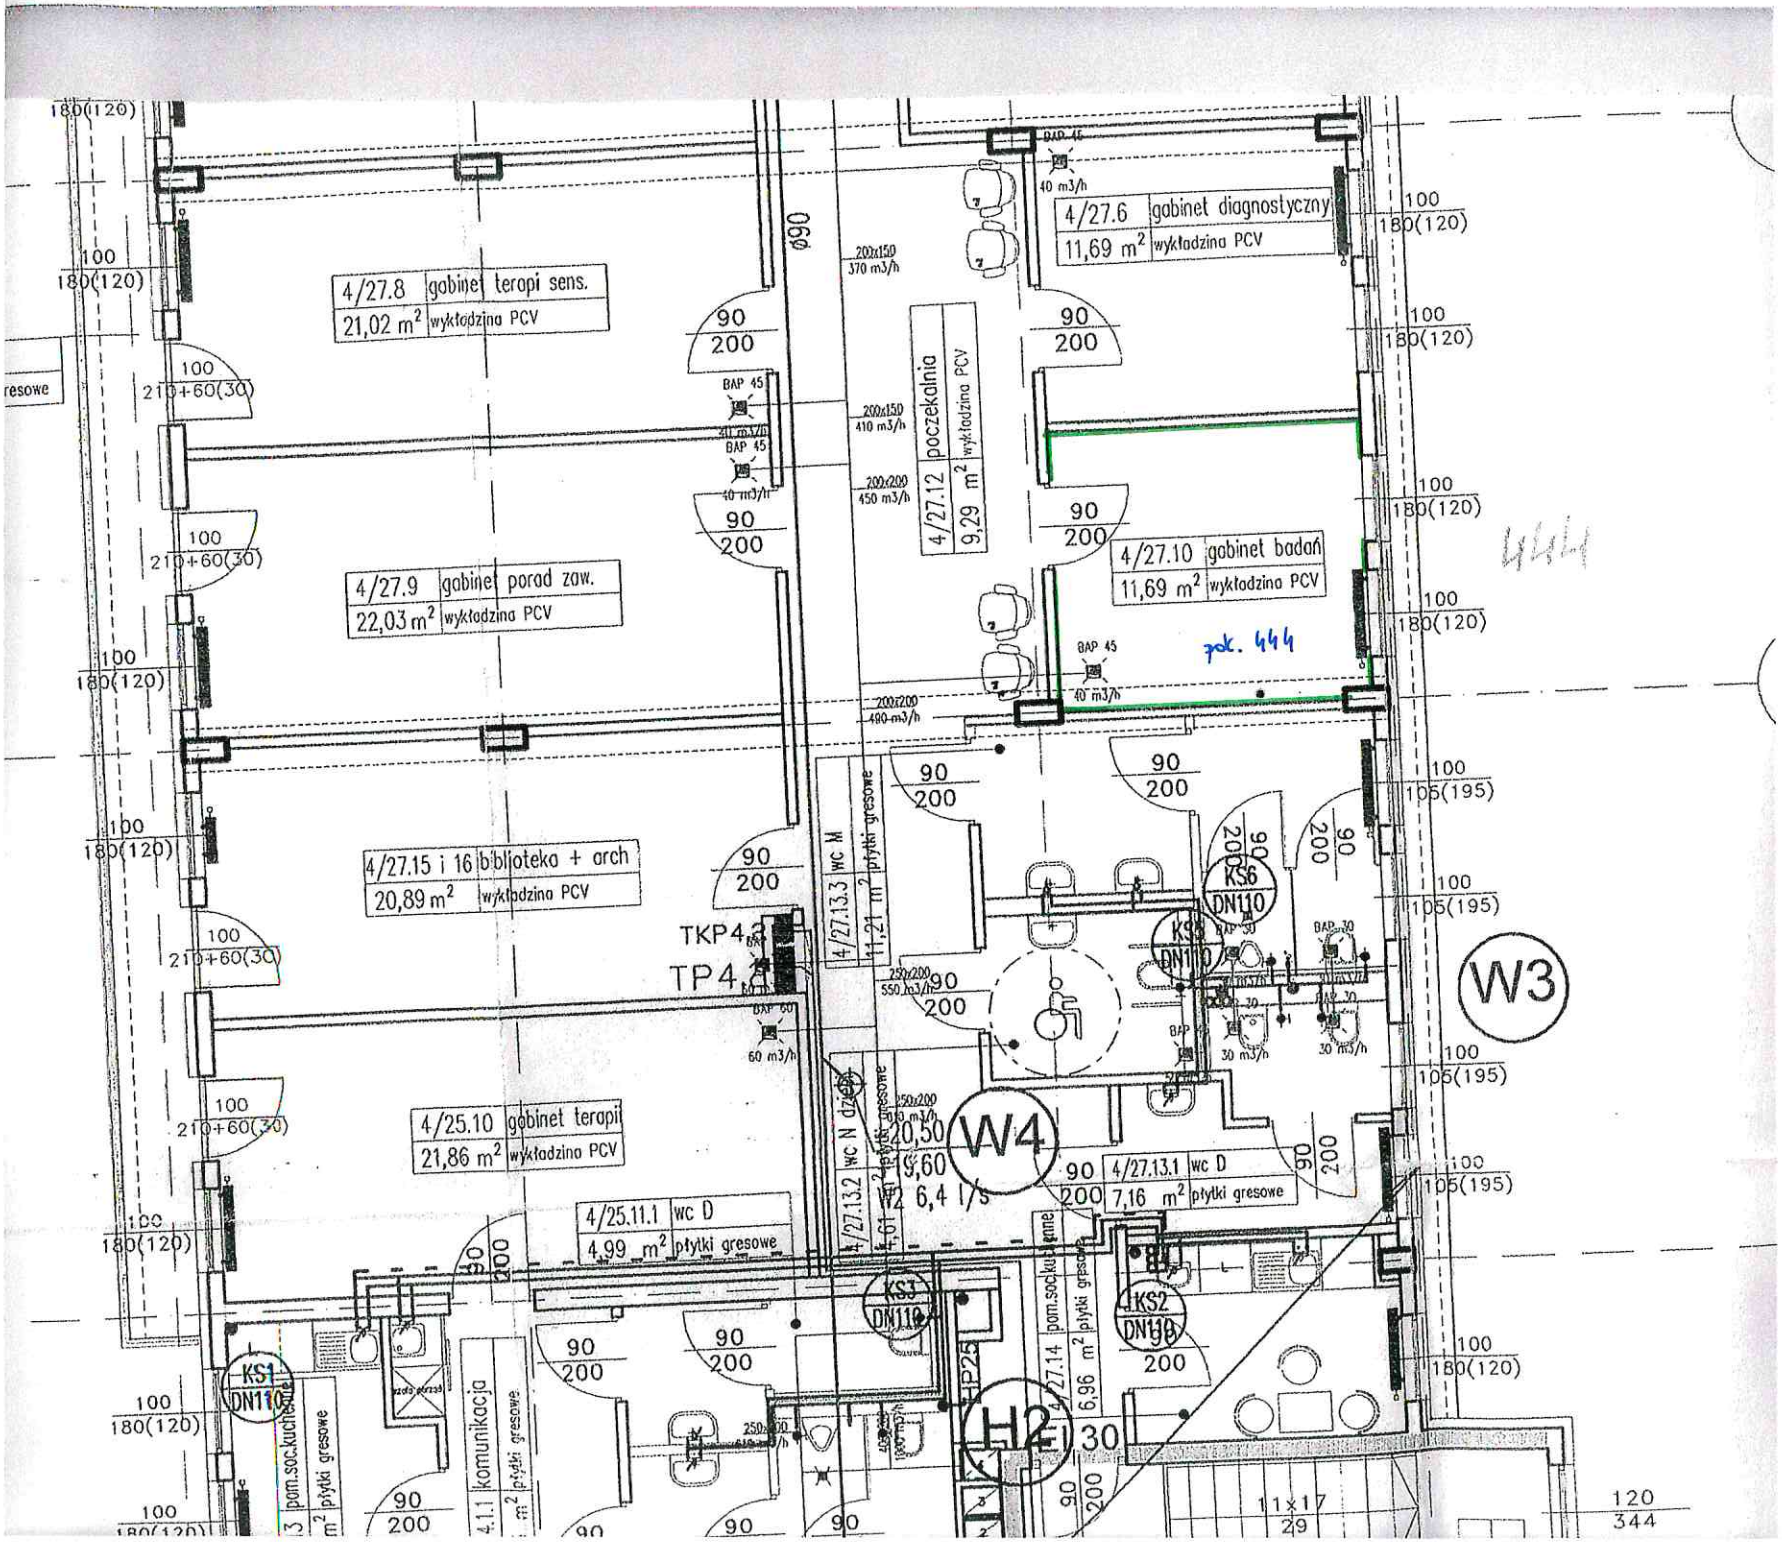

444

IV piętro