


MAPA ZASADNICZA

SKALA 1:500

Sekcje mapy: 6.143.10.15.4.4; 6.143.11.11.3.3; 6.143.11.11.3.1; 6.143.10.15.4.2

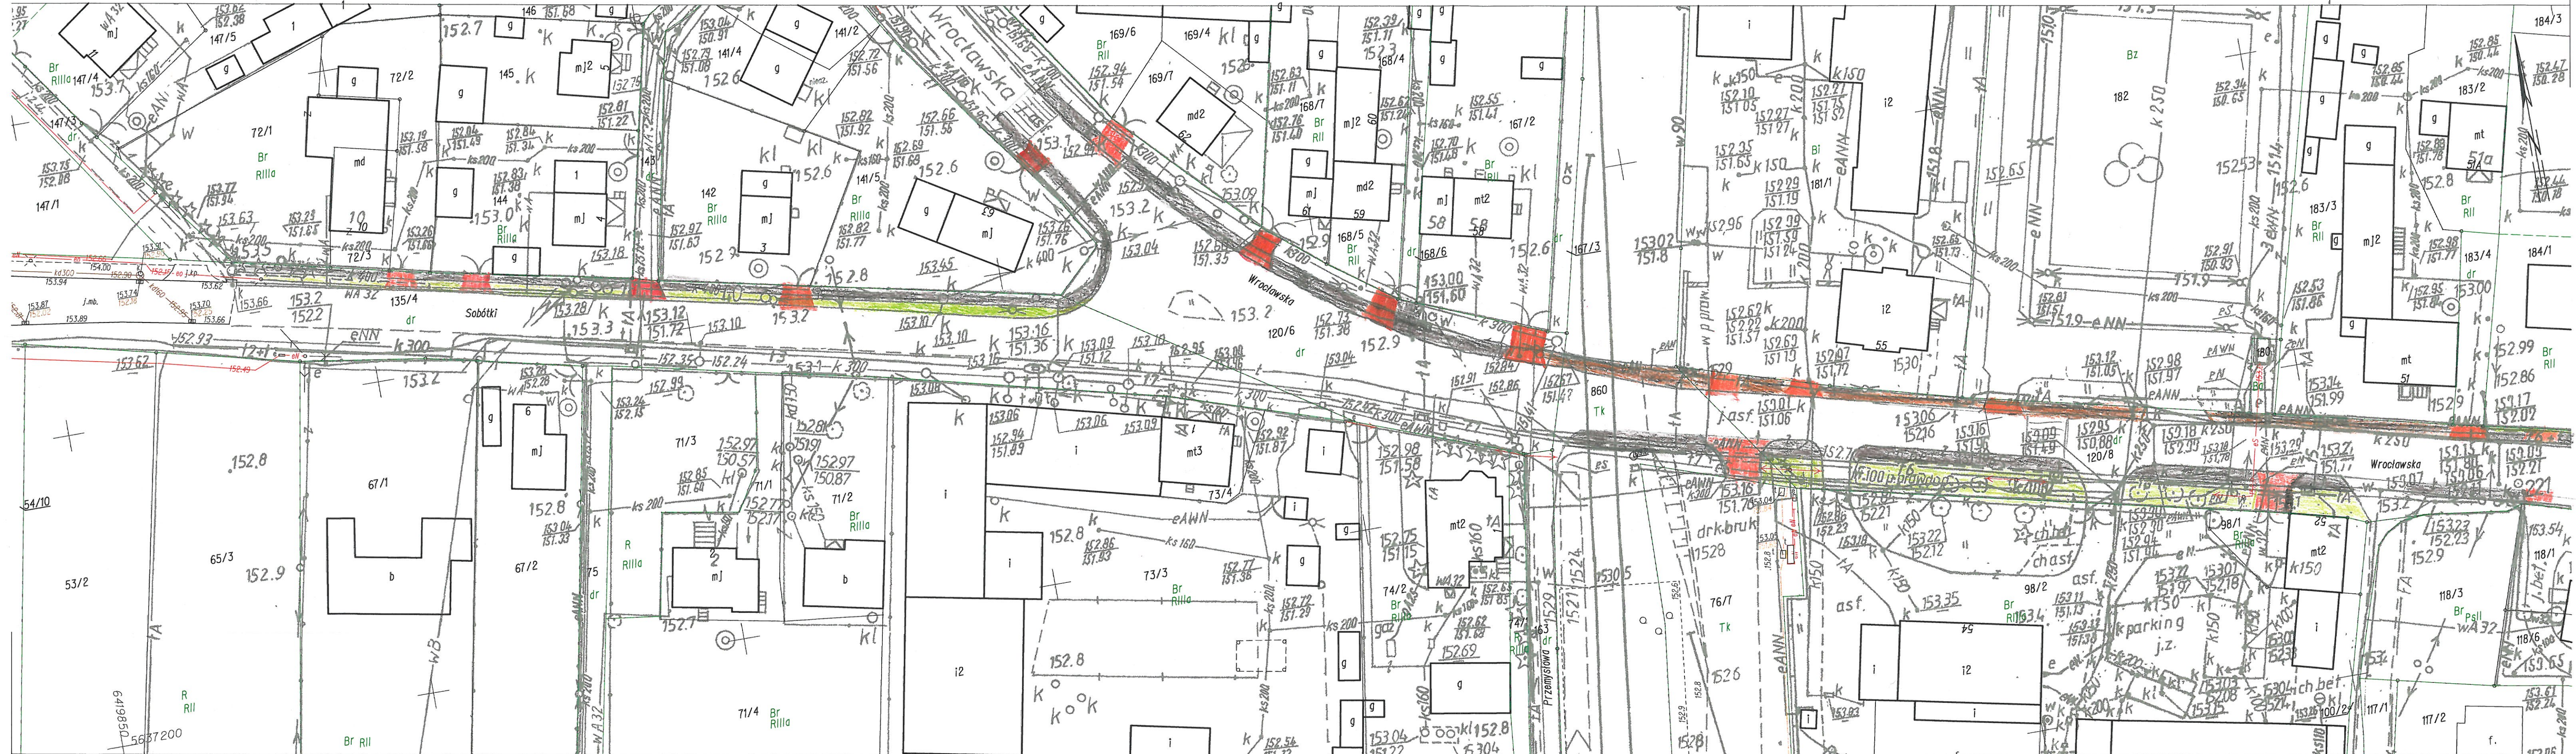

- - ZIARZY
- - CHODNIK
- - ZIELENI