






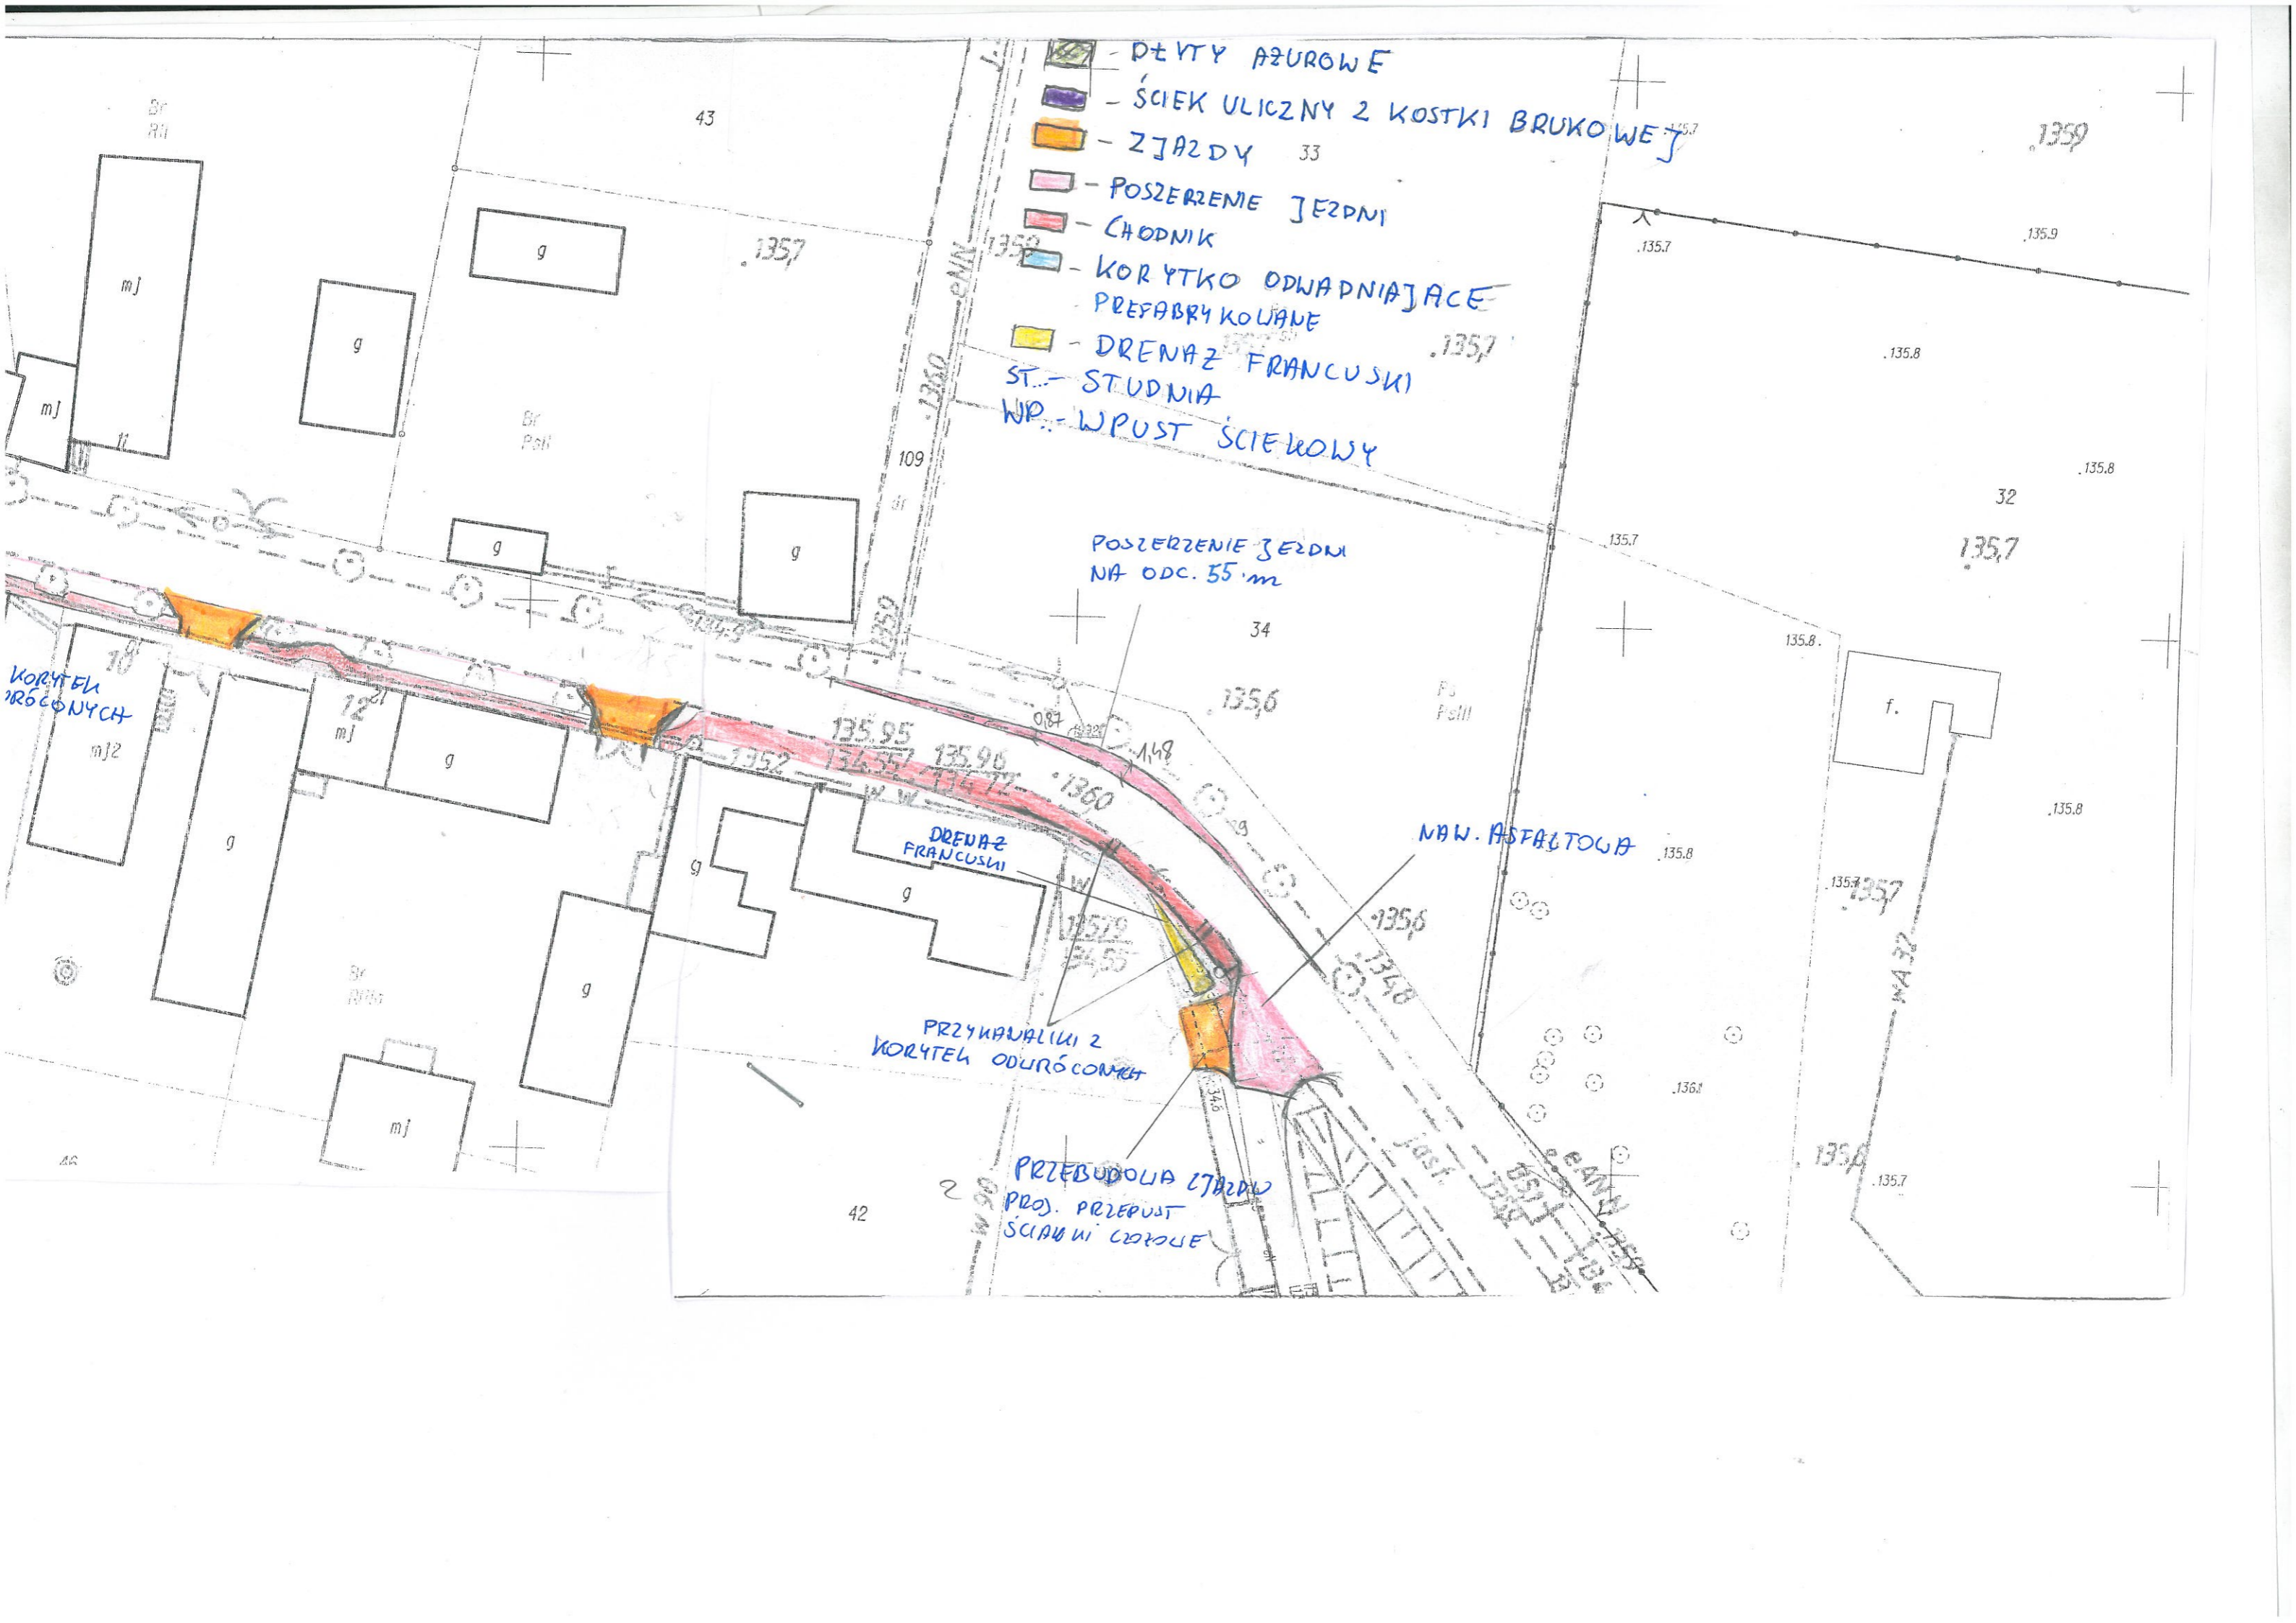


-  - DEWYTY AZUROWE
-  - ŚCIEK ULICZNY Z KOSTKI BRUKOWEJ
-  - ZJAZDY 33
-  - POSZERZENIE JEZDNI
-  - CHODNIK
-  - KORYTKO ODWADNIAJĄCE PREFABRYKOWANE
-  - DRENAŻ FRANCUSKI
- ST. - STUDNIA
- WP. - WPUST ŚCIEKOWY



POSZERZENIE JEZDNI
NA ODC. 55 m

NAW. ASFALTOWA

PRZYKAWALIKI Z
KORYTEK ODURÓCONYCH

PRZEBUDOWA SZANCU
PROJ. PRZEPUST
ŚCIAW W CIEPŁE

KORYTEK
ODURÓCONYCH

135.7

135.7

34

135.6

135.95

136.57

135.96

134.72

135.0

135.6

134.8

136.1

135.6

135.7

135.9

135.7

135.8

135.8

135.7

135.8

135.8

135.7

135.7

136.1

135.7

43

42

32

Br
R11

Br
PstII

Pst
PstIII

Br
R11

46

2
W 90

JUST

OSIŁ

BIANNA

WA 32

136.0

109

0.87

1.148

135.7

134.55

134.6

134.6

134.6

134.6

134.6

134.6

134.6

134.6

134.6

134.6

134.6