Układ odniesienia PL-ETRF89
Układ współrzędnych PL-2000, strefa 6 (18°)
Układ wysokościowy Kronsztad 60

MAPA ZASADNICZA

SKALA 1:500

Sekcje mapy: 6.146.11.03.3.3; 6.146.11.03.3.4; 6.146.11.03.4.3; 6.146.11.03.4.1; 6.146.11.03.3.1

Województwo: dolnośląskie
Powiat: wrocławski
Jednostka ewidencyjna: 022305_2, Kobierzyce
Obręb: 0025, Tyniec Mały

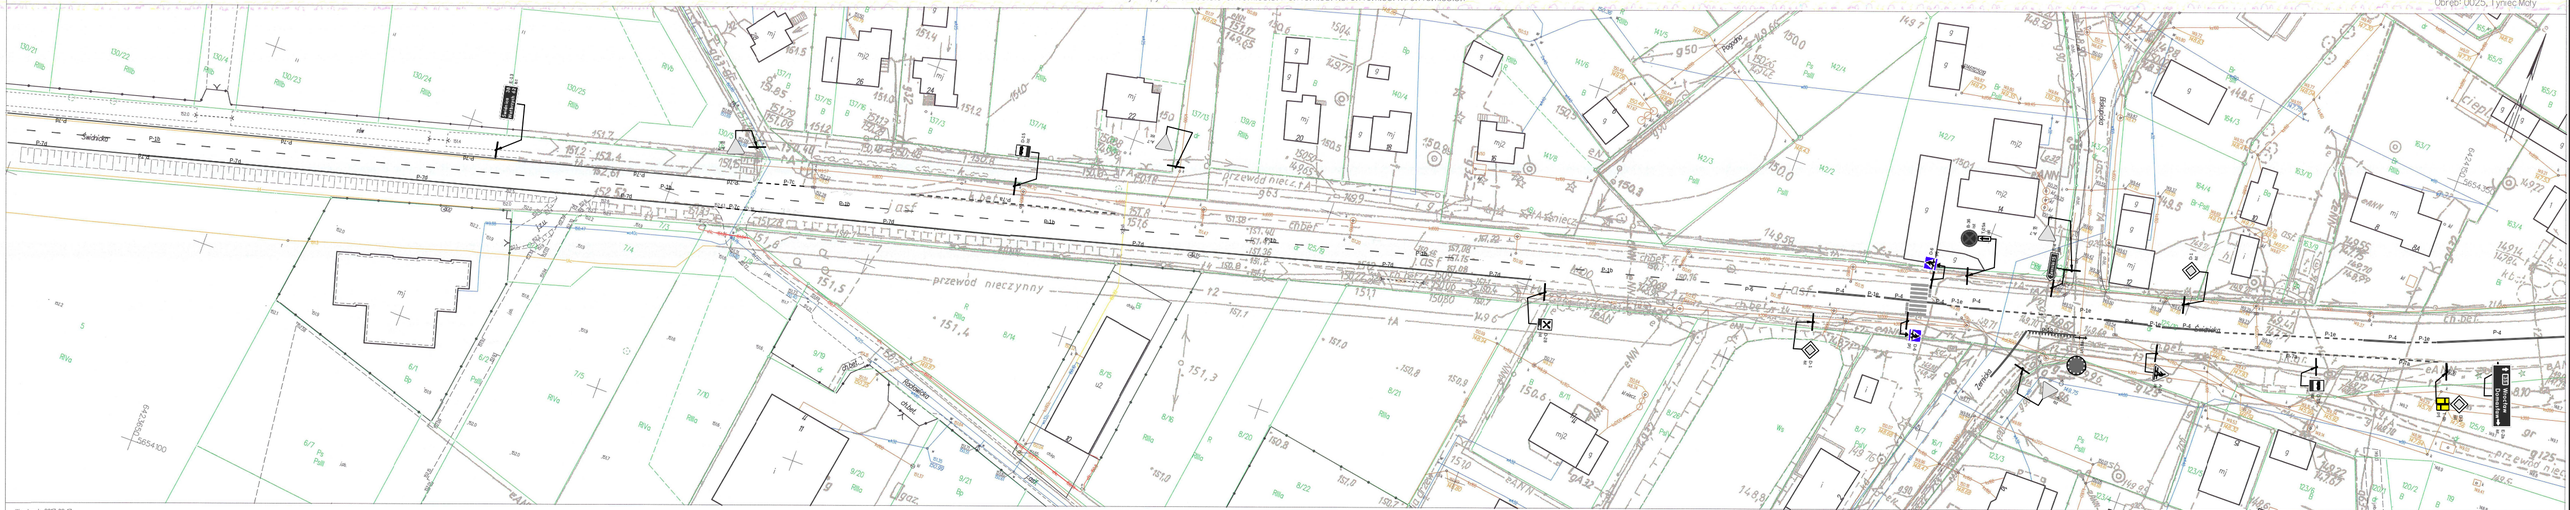

Wrocław dn. 2017-02-17
Sporządził(a) wykonał: Marcin Melczarek