


C-C

PRZEKROJ KONSTRUKCYJNY CHODNIKA


SKALA 1:25

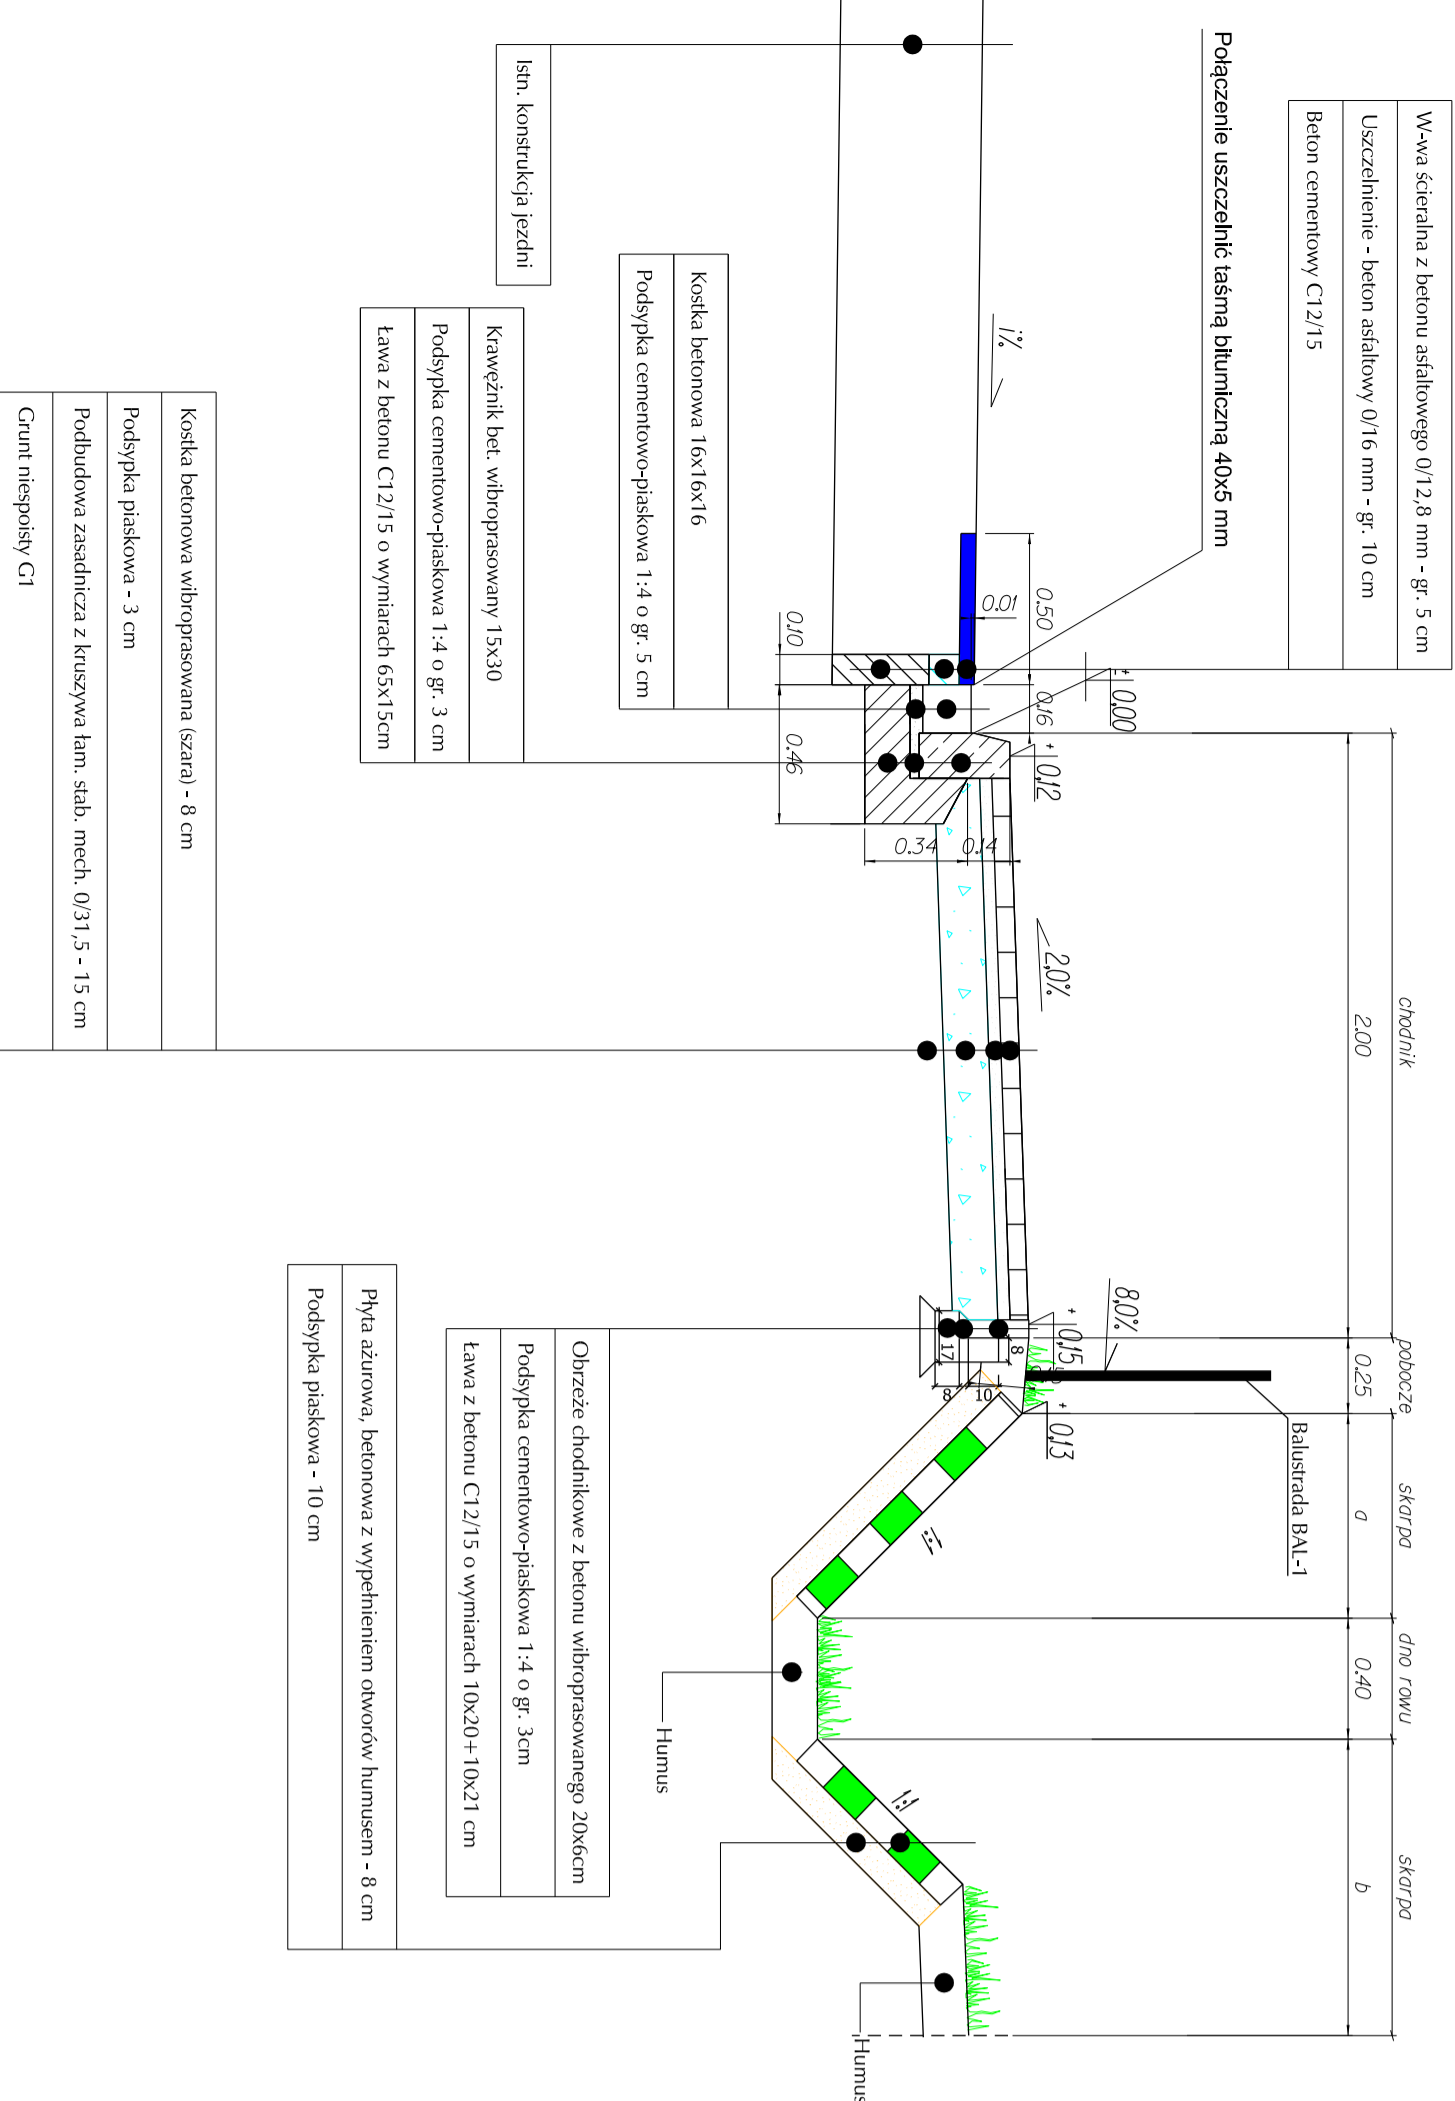

D-D

PRZEKROJ KONSTRUKCYJNY PERONU I ZATOKI AUTOBUSOWEJ


SKALA 1:25

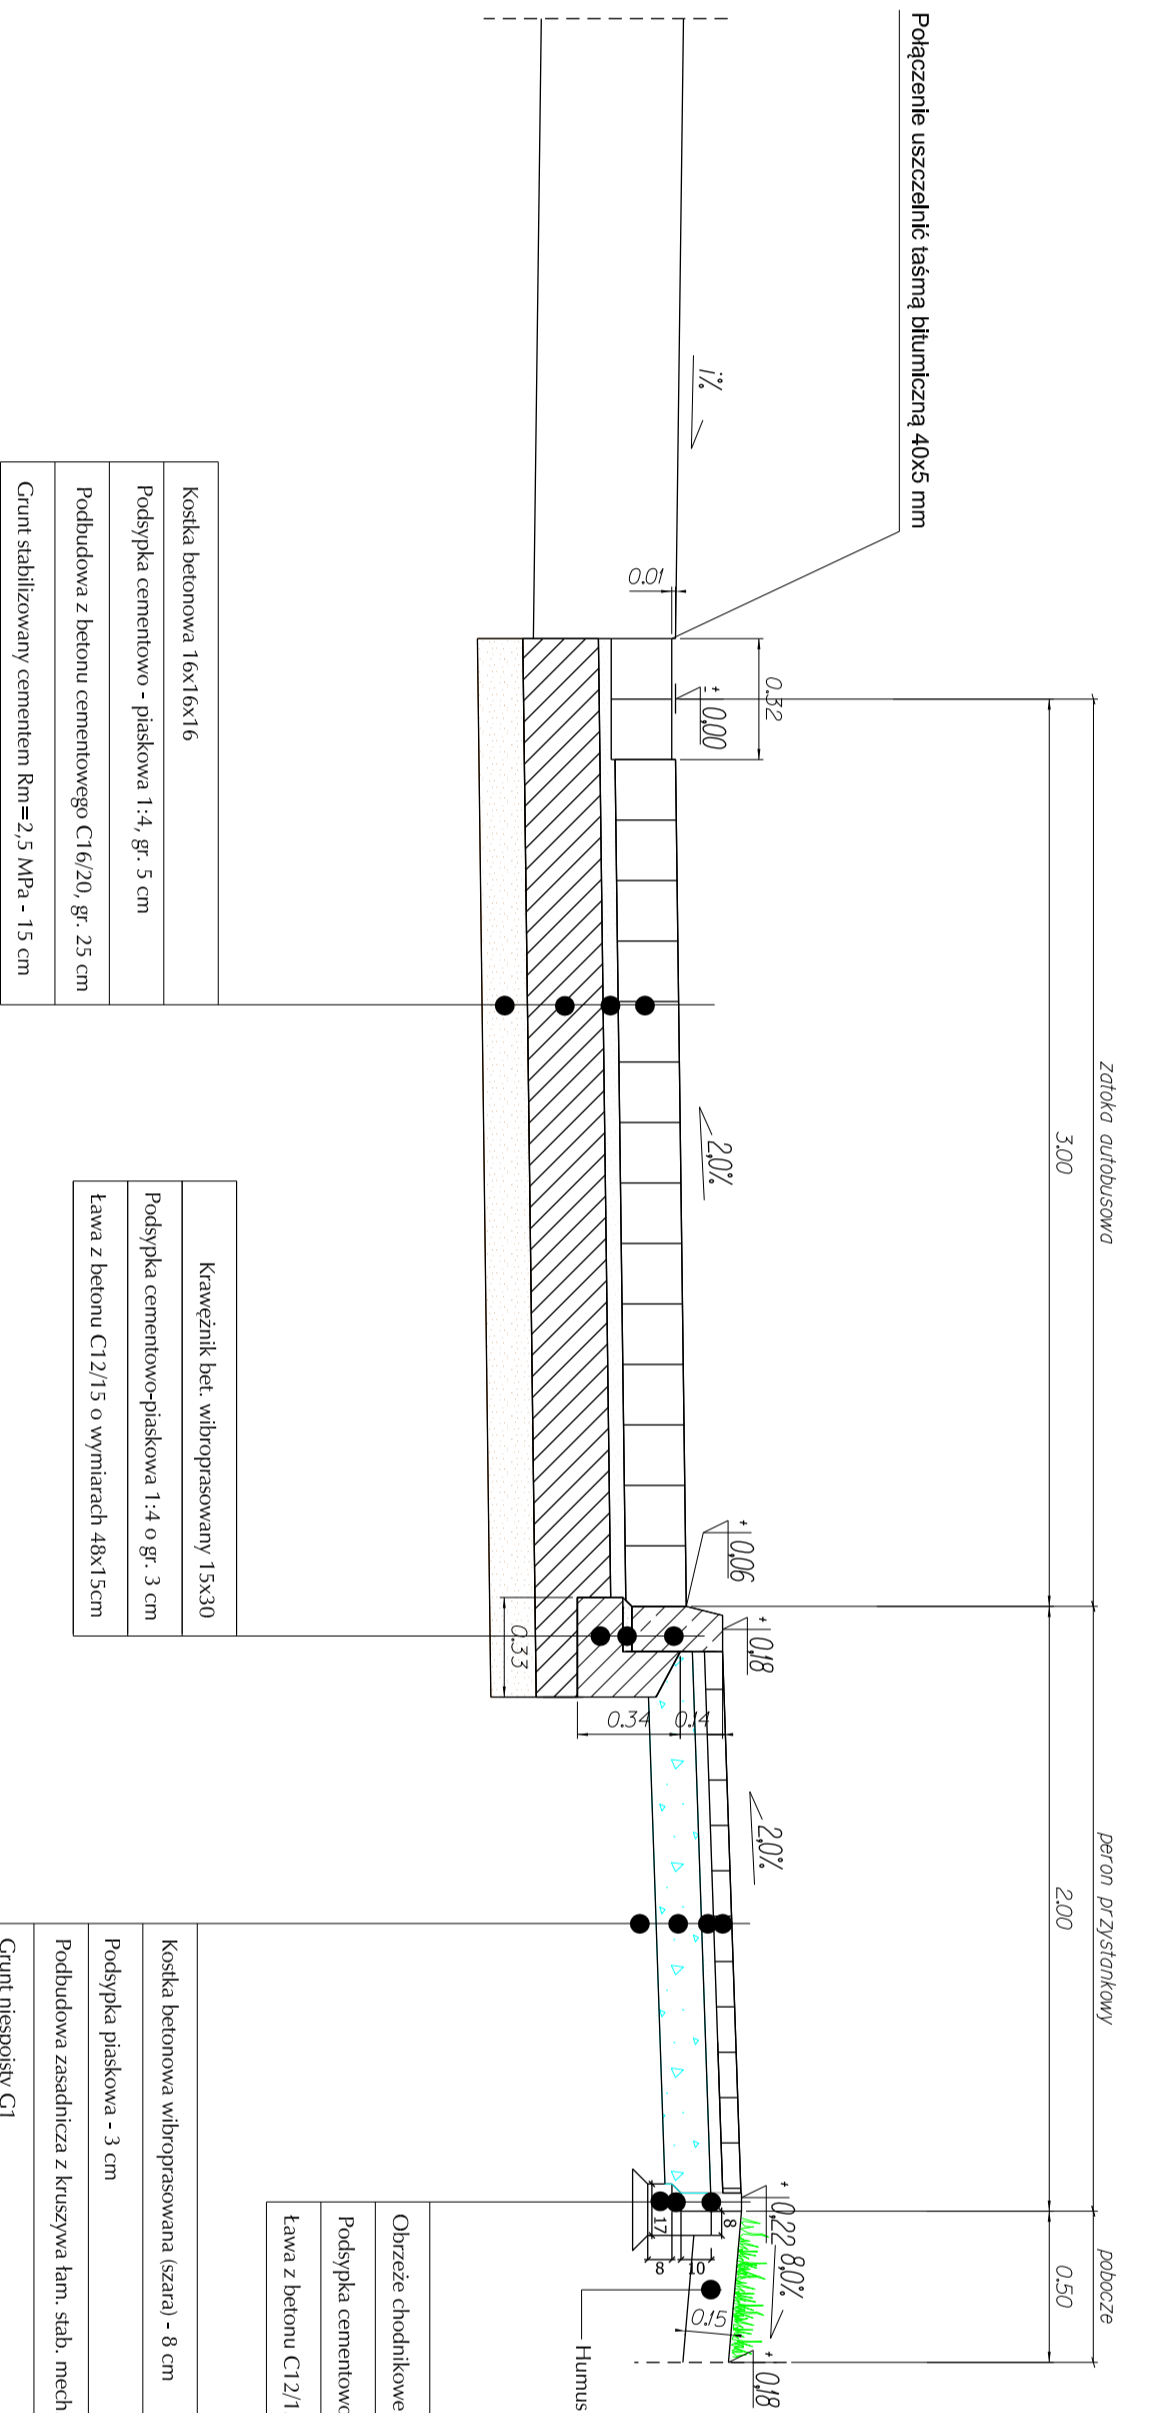

E-E

PRZEKROJ KONSTRUKCYJNY CHODNIKA

SKALA 1:25

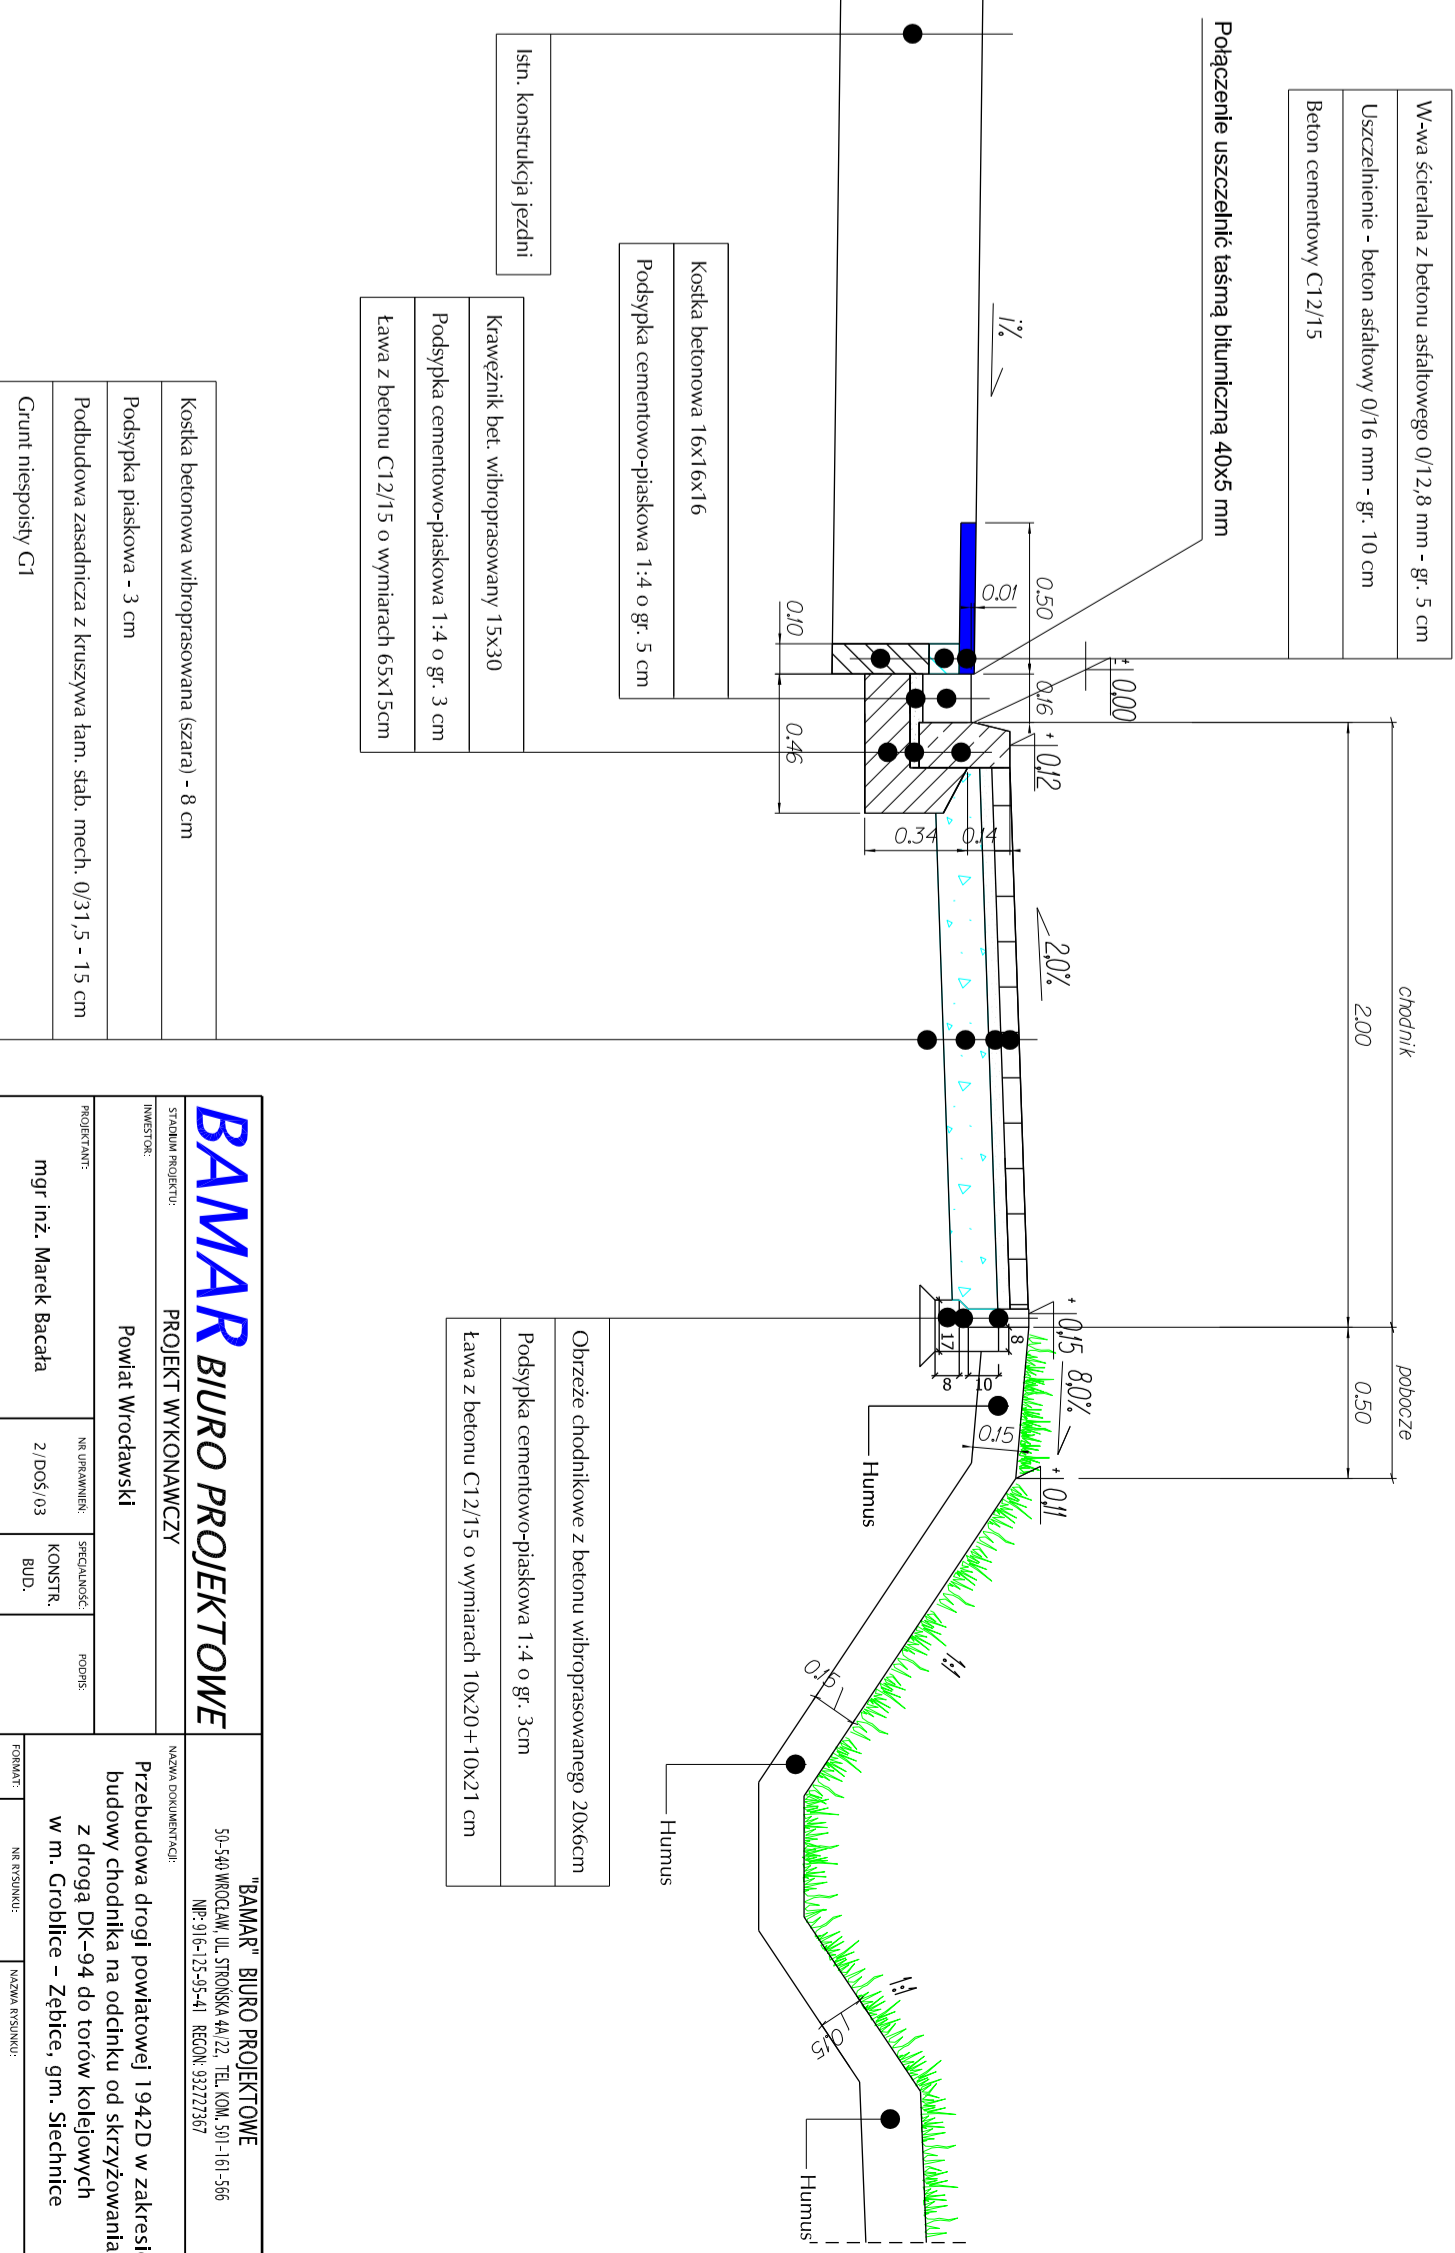

BAMAR BIURO PROJEKTOWE



PROJEKT WYKONAWCZY


Przebudowa drogi powiatowej 1942D w zakresie

budowy chodnika na odcinku od skrzyżowania

z drogą DK-94 do torów kolejowych


Przekroje konstrukcyjne



SKALA 1:25