



Przekrój A-A

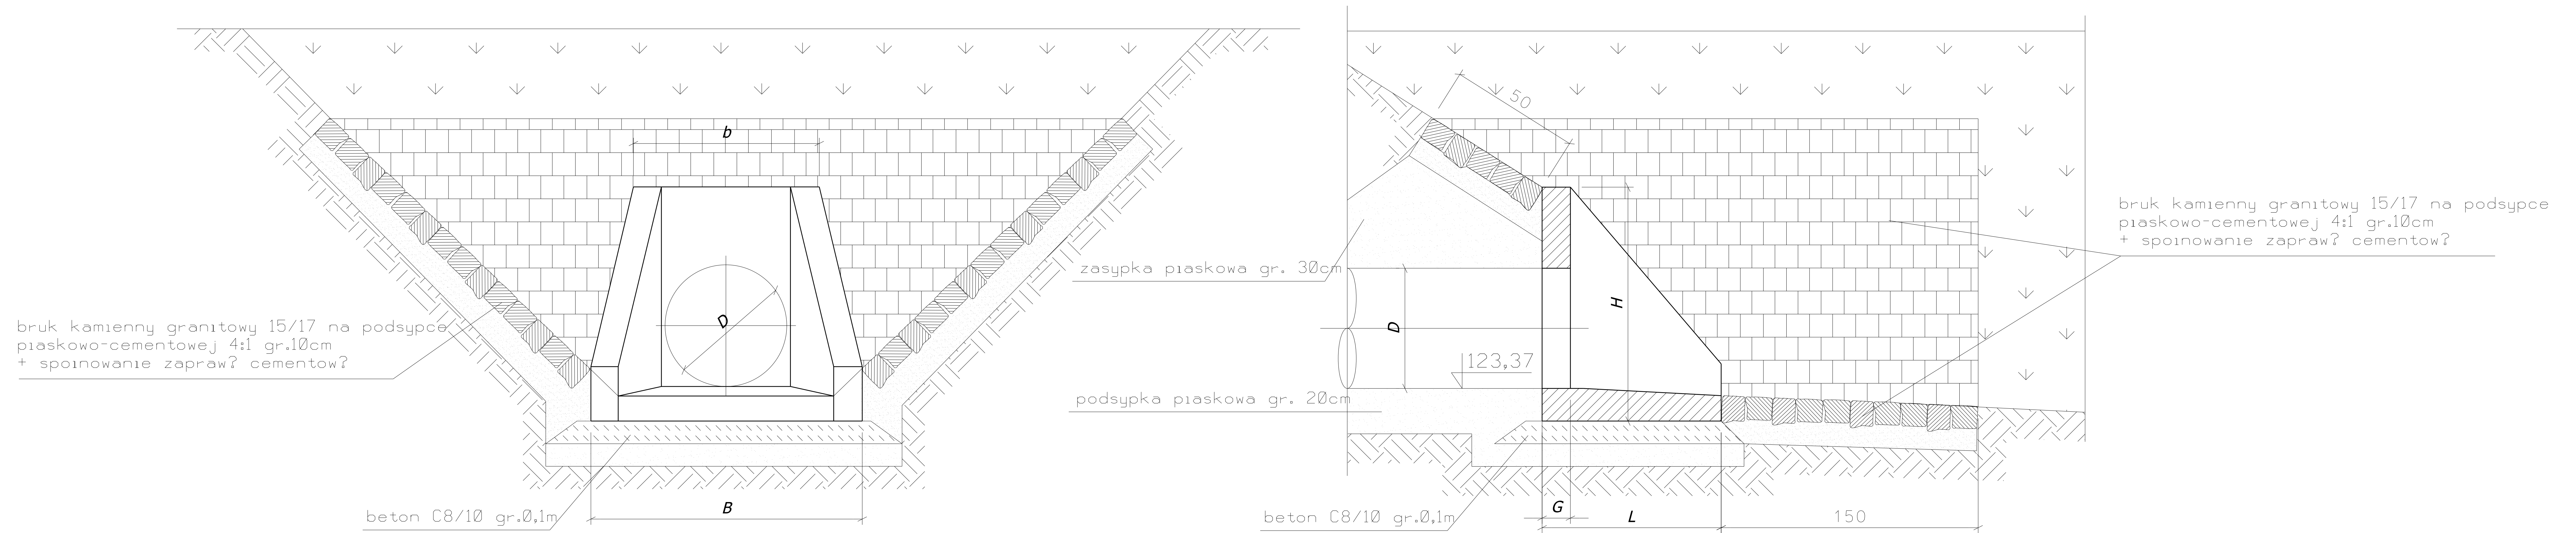

Widok z góry

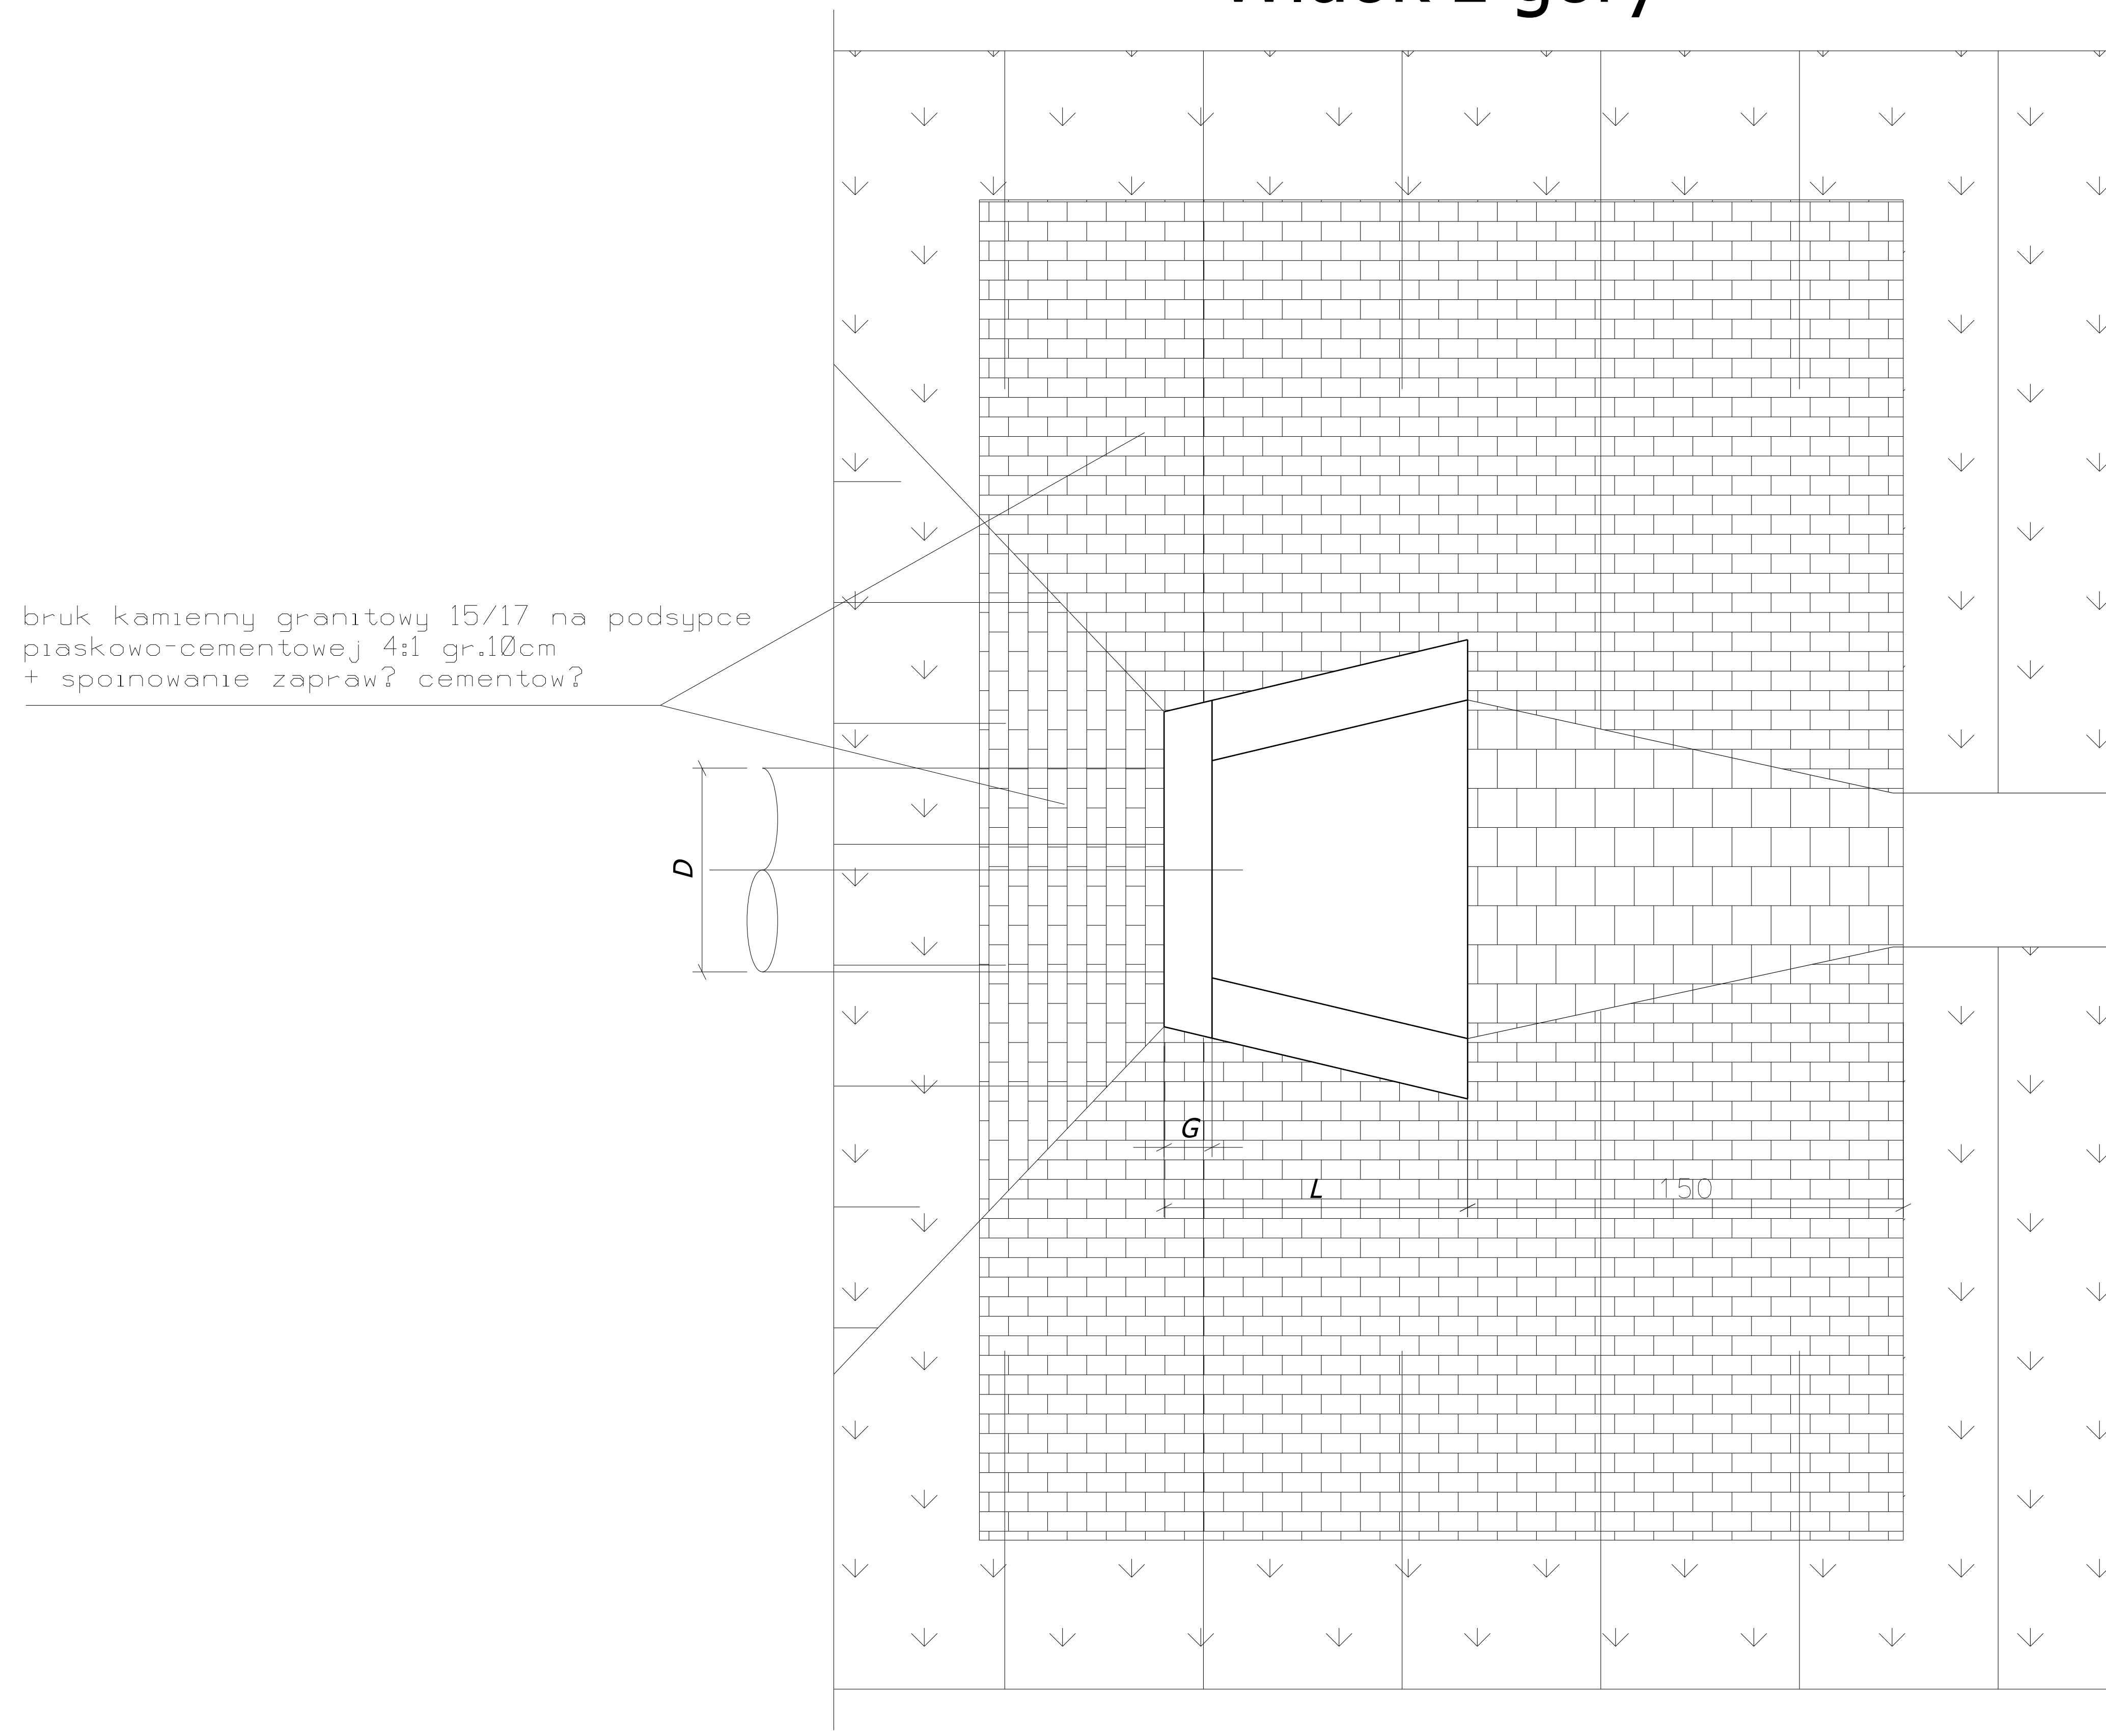

WYMIARY WYLOTU

D [mm]	L [mm]	b [mm]	B [mm]	H [mm]	G [mm]	Masa [kg]
300	500	540	1000	550	110	170
350	580	620	940	720	120	-
400	580	620	940	720	120	270
450	660	760	1180	880	120	-
500	660	760	1180	880	120	370
600	810	900	1250	1050	140	640
700	1000	1280	1700	1350	140	-
800	1000	1280	1700	1350	140	1350
1000	1000	1280	1700	1350	140	1270

BAMAR BIURO PROJEKTOWE

"BAMAR" BIURO PROJEKTOWE
50-540 WROCLAW, UL. STROŃSKA 4A/22, TEL./FAX (71) 336-04-94, TEL. KOM. 0-501-161-566
NIP: 916-125-95-41 REGON: 932727367

STADIUM PROJEKTU: **PROJEKT WYKONAWCZY**

NAZWA DOKUMENTACJI:

INWESTOR: **Powiat Wrocławski**

Przebudowa drogi powiatowej 1942D w zakresie budowy chodnika na odcinku od skrzyżowania z drogą DK-94 do torów kolejowych w m. Groblice - Zębice, gm. Siechnice

PROJEKTANT: **mgr inż. Igor Zamirski**

NR UPRAWNIEN: **263/DOŚ/08**

SPECJALNOŚĆ: **SANITARNE**

PODPIS:

FORMAT: **4.3**

SPRAWDZAJĄCY: **mgr inż. Marcin Paździerz**

NR UPRAWNIEN: **132/DOŚ/12**

SPECJALNOŚĆ: **SANITARNE**

PODPIS:

NR UMOWY: **ZP.273.141.2015.T.DT**

SKALA: **-**

BRANŻA: **SANITARNA**

EGZ: