PLAN SYTUACYJNY
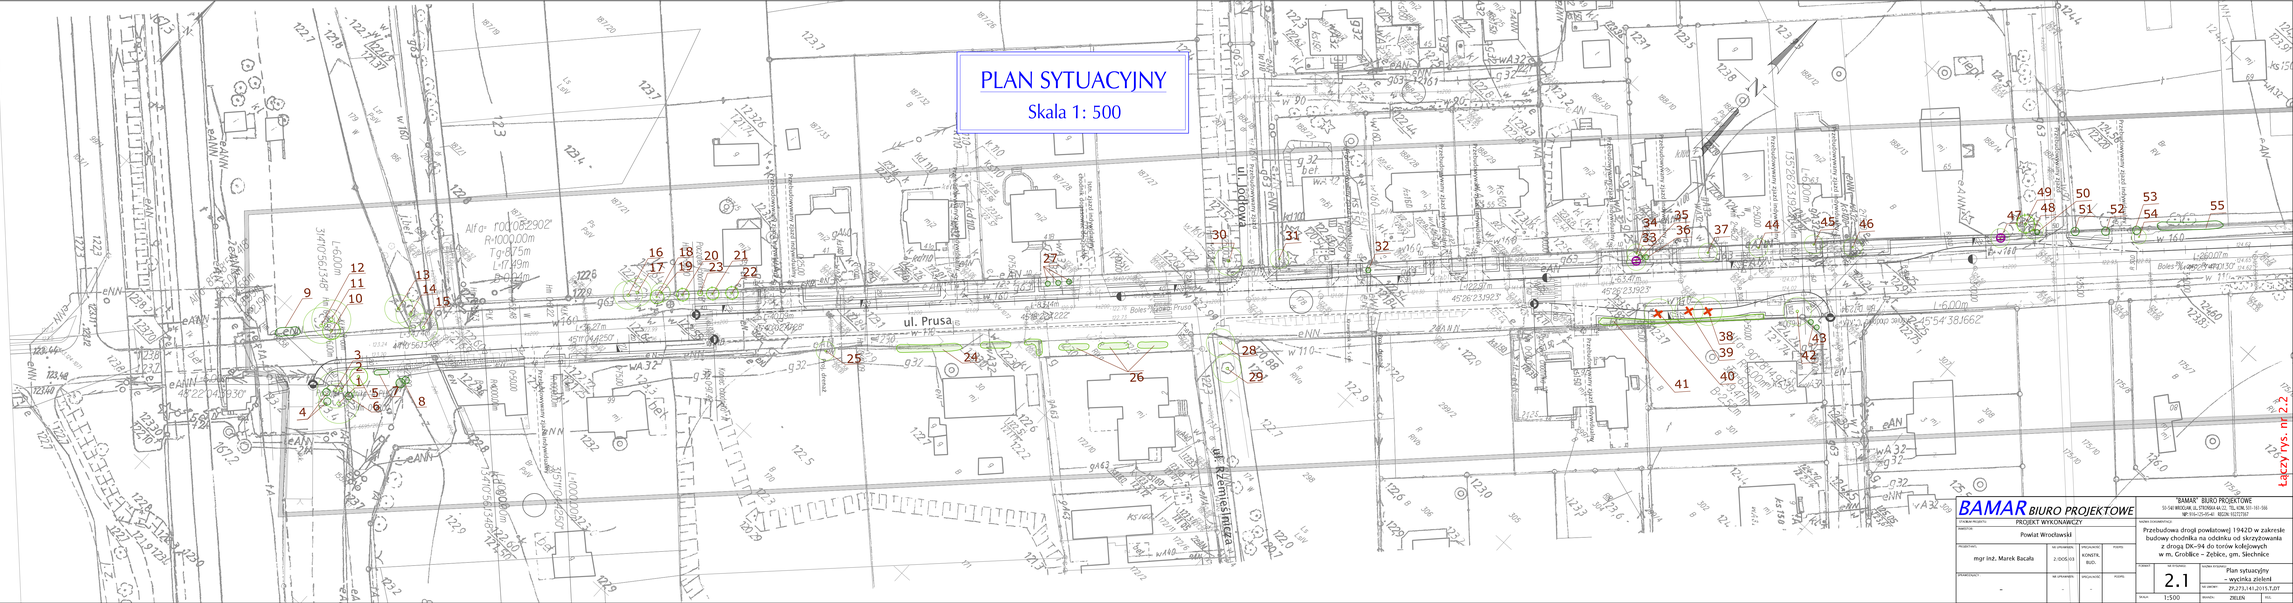
Skala 1: 500