


PLAN SYTUACYJNY

Skala 1 : 500

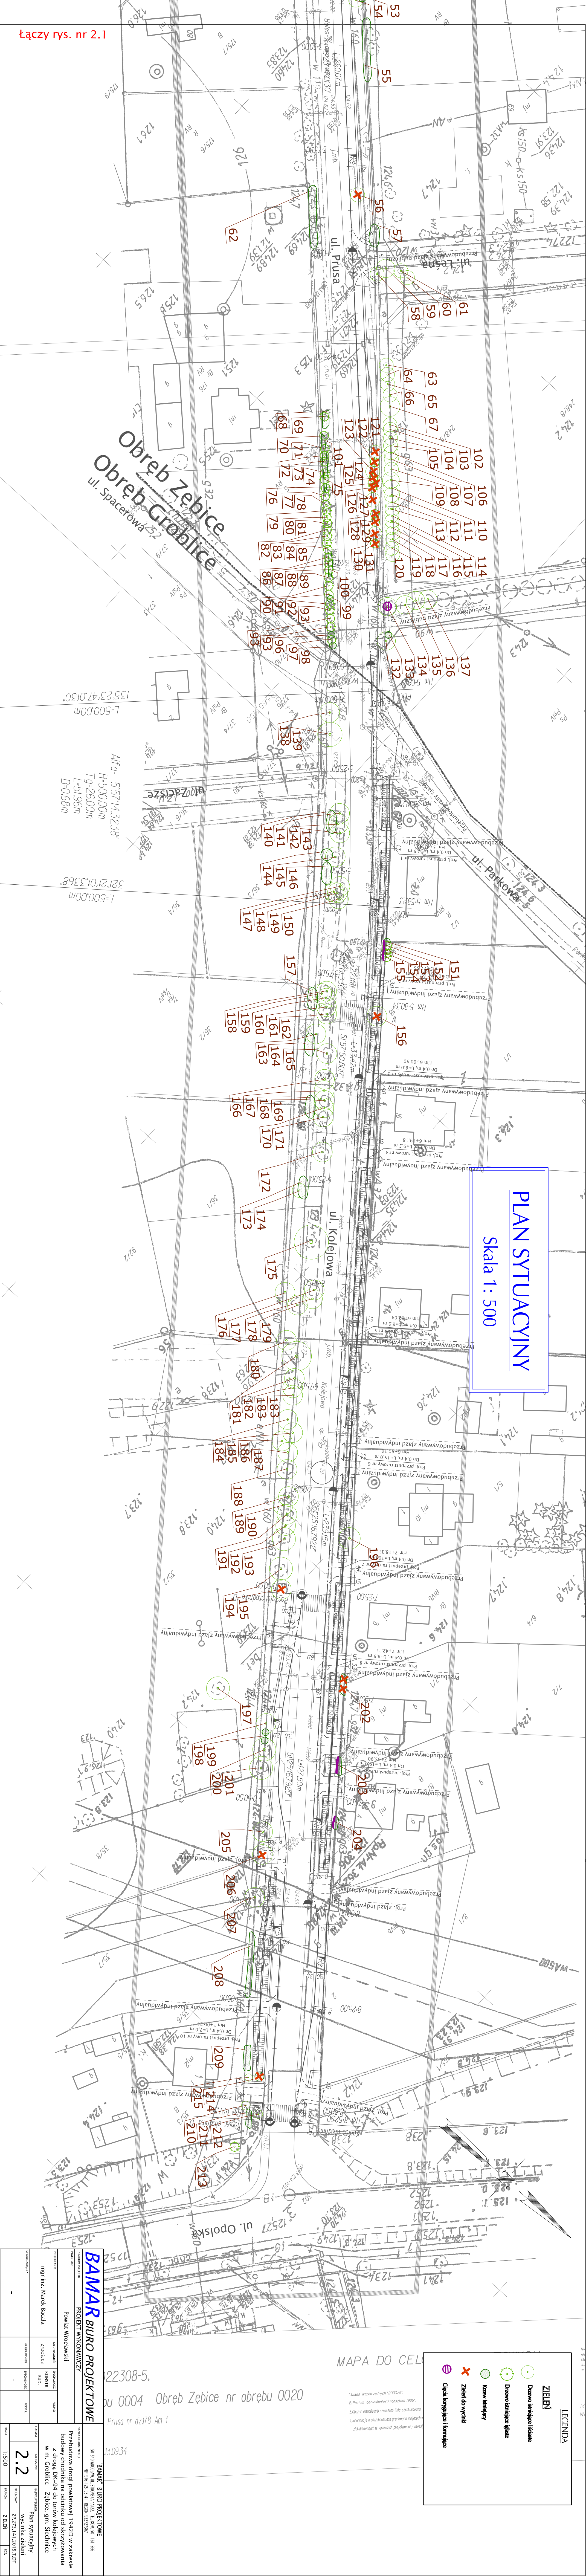

LEGENDA	
	ZIELENI
	Drzewo stanowiące łaciase
	Drzewo stanowiące iglaki
	Krzewy i krzewiny
	Zielony dach
	Zbiel do wywalcenia
	Ciepła korytarze i formacje

MAPA DO CELU

1. Liniowy obiekt wzdłuż ul. Prusa nr 121-213
2. Planowe przedstawienie "Przebudowa 1986"
3. Planowe przedstawienie "Przebudowa 1986"
4. Planowe przedstawienie "Przebudowa 1986"

22308-5.
 0004 Obwód Zębice nr obrotu 0020
 Prusa nr dz.178 Am
 13.09.34

BAMAR BIURO PROJEKTOWE

PROJEKT WYKONAWCZY
 Powiat Włocławski

mgr inż. Marek Bacła

PROJEKTANT	PROJEKTOWAŁ	PROJEKTOWAŁ	PROJEKTOWAŁ
mgr inż. Marek Bacła	KONSTR.	RIŁD.	RIŁD.
21/008/03			
2.2			
13:00			