


**LEGENDA**

- D-6 oznakowanie pionowe
- D-4a lśn. oznakowanie pionowe do przesłonięcia
- C-13/C-16 lśn. oznakowanie pionowe do likwidacji
- P-4=200 Projektowane oznakowanie poziome
- lśn. oznakowanie poziome
- lśn. oznakowanie poziome do likwidacji

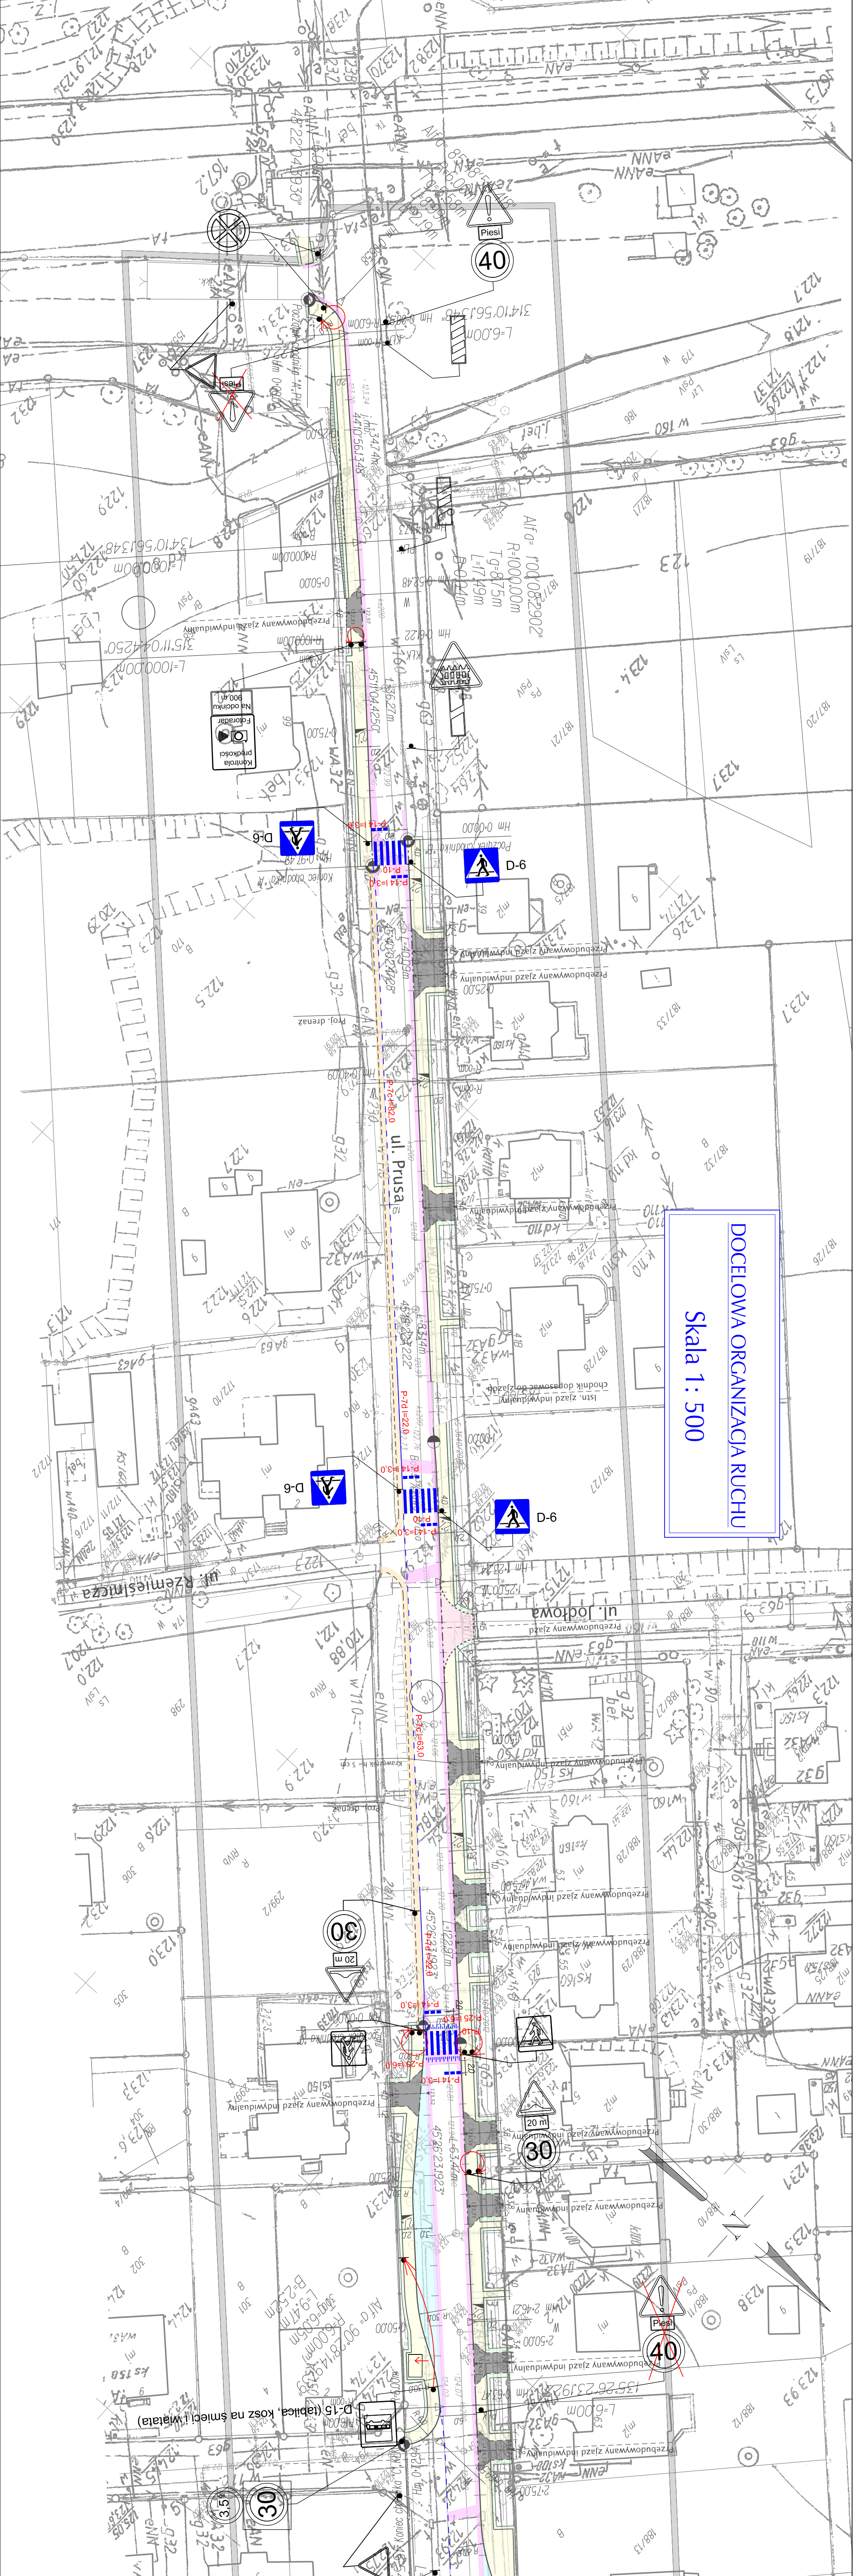

**DOCELOWA ORGANIZACJA RUCHU**  
Skala 1 : 500

D-15 (tablica, kosz na śmieci i wiata)

D-15 (tablica, kosz na śmieci)

**BAMAR BIURO PROJEKTOWE**  
PROJEKT WYKONAWCZY

Powiat Wroclawski  
mgr inż. Marek Bacicka

21003.03

**BAMAR BIURO PROJEKTOWE**  
ul. Wroclawska 111  
51-141 Wroclaw  
tel. 71 35 11 111  
www.bamar.pl

Przebudowa drogi powiatowej 1942D w zakresie budowy chodnika na odcinku od skrzyżowania z drogą DK-94 do torow kolejowych w m. Groble - Zębiec, gm. Sierchnice

**2.1**

DOCELOWA ORGANIZACJA RUCHU

Skala 1:500

Łaczy rys. nr 2.2