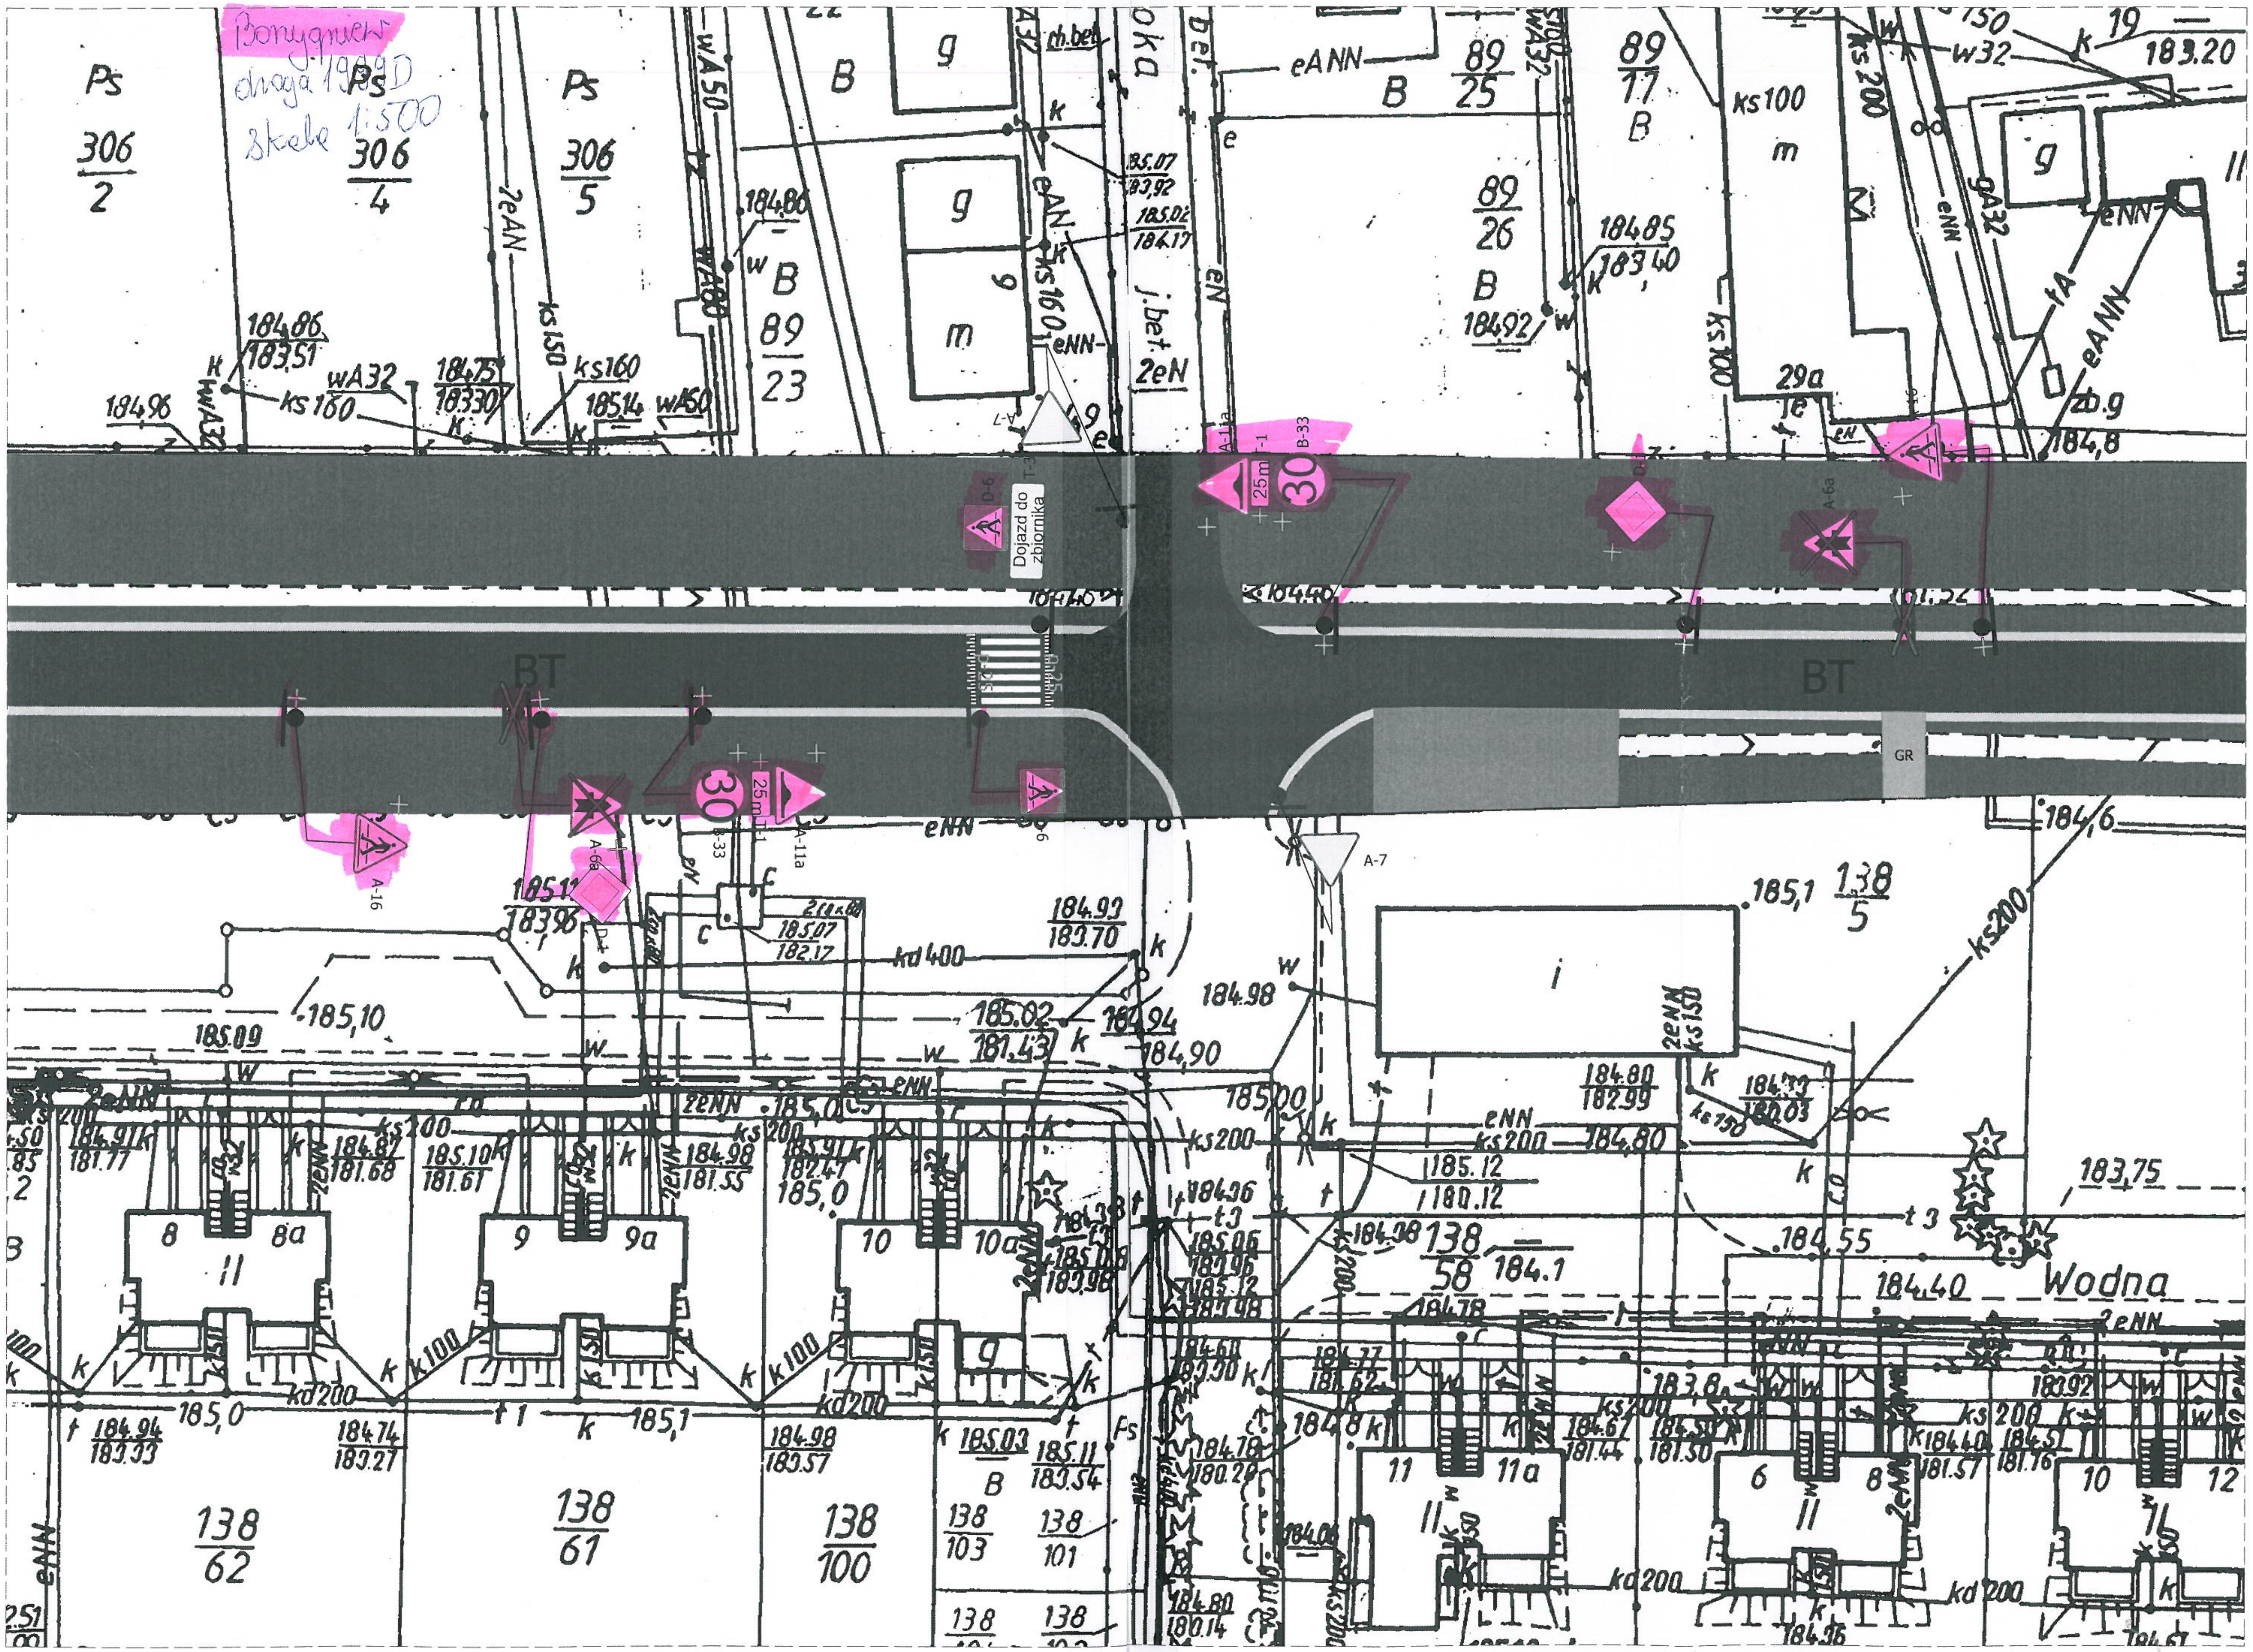
Borygniew
droga 1999D
skala 1:500
Wodna
Dojazd do zbiornika
A-7
A-16
A-6a
A-11a
B-33
T-1
T-3
D-6
D-1
25m
30
BT
GR
eNN
eANN
ks200
ks160
kd400
kd200
138
5
138
58
138
62
138
61
138
100
89
23
89
25
89
26
89
17
Ps
306
2
306
4
306
5