


Autostrada A4


Mietków 2075B

2000B

 

LEGENDA

| | | |
|--|--|--|
| oś jezdni | oś zjazdu | nawierzchnia bitumiczna KR5 |
| projektowana krawężnik betonowy | projektowana krawężnik betonowy obrzeżony | nawierzchnia bitumiczna KR4 |
| istniejący krawężnik betonowy | istniejący krawężnik betonowy obrzeżony | nawierzchnia wykleśloną |
| projektowane obrzeże betonowe | projektowane obrzeże z kostki betonowej | skarpa |
| projektowana ścieka z kostki betonowej | projektowana krawężnik pobocza | przecwskarpa |
| projektowany wpust deszczowy | ist. wpust deszczowy do wymiany | nawierzchnia bitumiczna zjazdu |
| granica pasa drogowego | granica inwestycji | zjazd z kostki projektowany |
| projektowana rura drenarska DN400 | projektowana rura drenarska DN315 | zjazd z kostki betonowej ist. do pozostawienia / remontu |
| projektowana rura drenarska DN200 | projektowana studnia drenarska | 196 - rodzaj numer drzewa |
| kanal technologiczny nurociąg DB | kanal technologiczny kanalizacja z rur 110mm | 196 - rodzaj numer drzewa liściaste |
| | | 196 - rodzaj numer drzewa drzewo iglaste |
| | | 196 - rodzaj numer drzewa drzewo liściaste |
| | | grupa drzew liściastych |
| | | zrywplot |
| | | zieleni do usunięcia |
| | | umocnienie rowu |
| | | pobocze |
| | | chodnik z kostki betonowej projektowany |
| | | chodnik z kostki betonowej ist. do pozostawienia / remontu |
| | | wyspa z kostki betonowej projektowana |
| | | zatkanie z kostki kamiennej projektowana |
| | | zieleni |

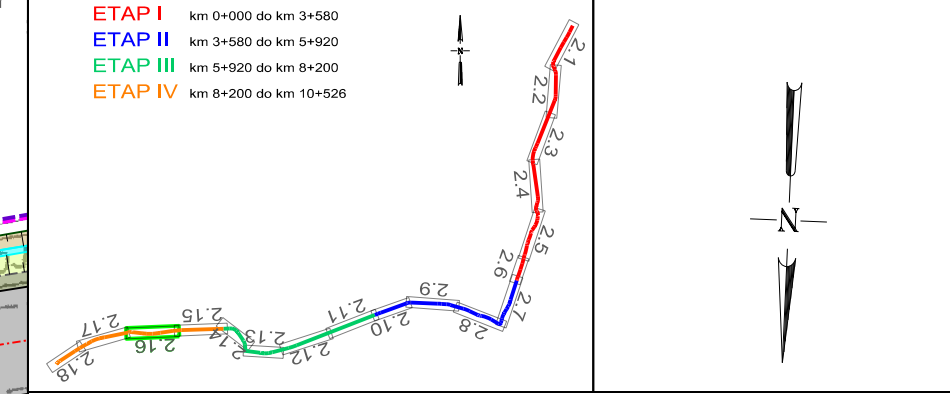

"Opracowanie dokumentacji projektowej dla przebudowy drogi powiatowej nr 2000D na odcinku od zjazdu z autostrady A4 przez miejscowości Kilianów, Piławę, Milin do Mietkowa, która stanowi bezpośrednie połączenie z siecią TEN-T obszarów aktywności gospodarczej powiatu wrocławskiego i powiatu świdnickiego."

Etap: **ETAP IV**
 Stadium: **PROJEKT WYKONAWCZY**
 Inwestor: **POWIAT WROCLAWSKI**
 50-440 Wrocław, ul. Kościuszki 131

Jednostka projektowa: **PROWAY**
 ul. A. Vivaldiego 56/3
 50-232 Wrocław
 Adres Biura: 50-449 Koberzyce
 ul. Aramietowska 10
 Bielany Wrocławskie

Skala rysunku: **1:500**
 Data opracowania: **30.06.2017**
 Numer rysunku: **2.16**

Nazwa rysunku: **PLAN SYTUACYJNY**