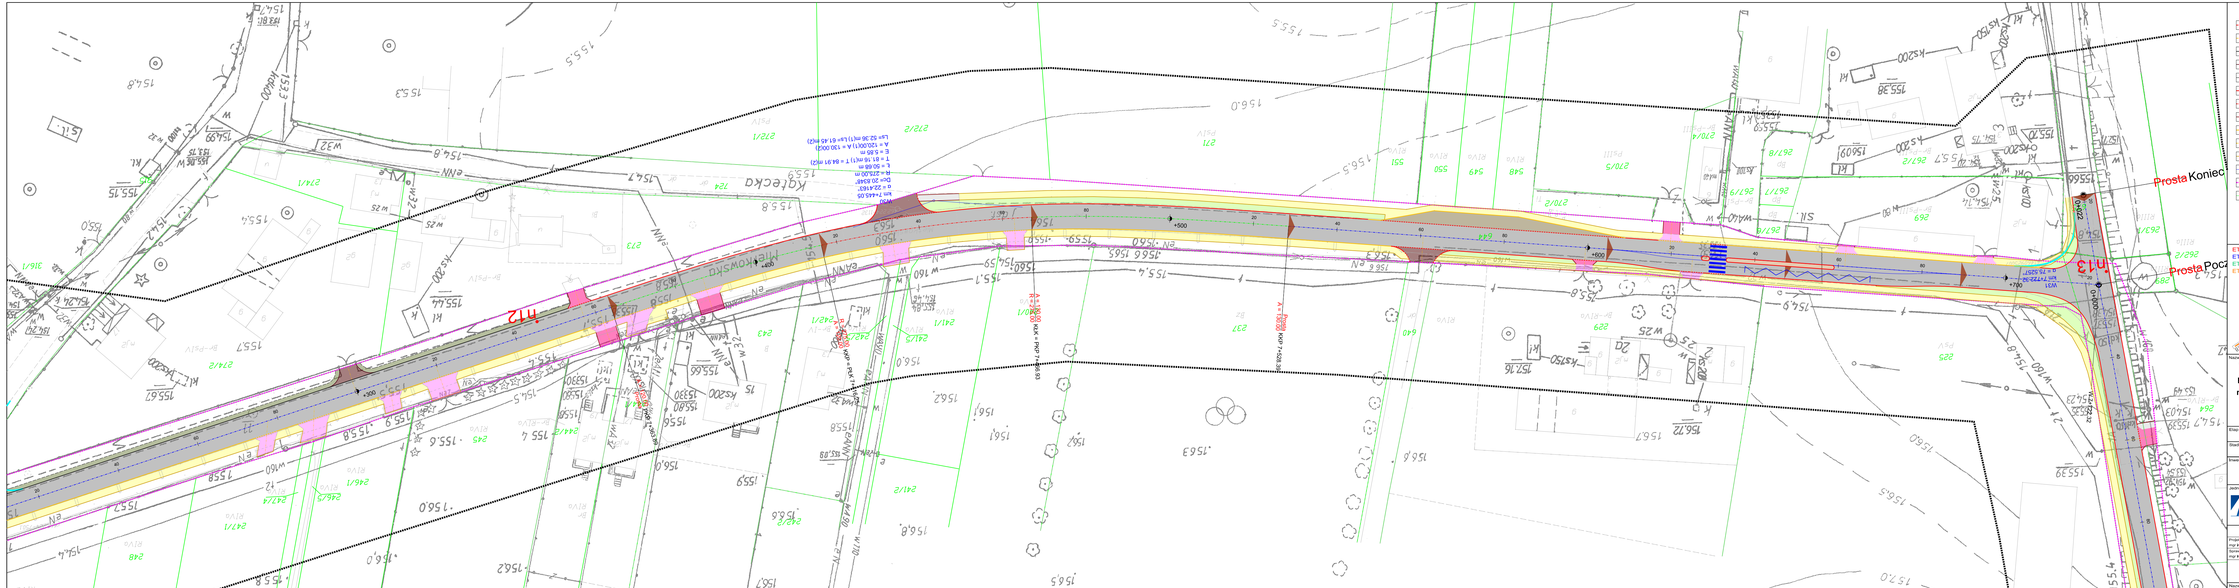
Prosta Koniec
Prosta Pocz
n12
n13
Kątecka
Mickowska
km 7+445.05
PKP
km 7+453.86
km 7+504.53
km