

Numer sprawy: SP.ZP.272.14.2018.II.GN

Wrocław, 30.03.2018r.
Wszyscy Wykonawcy, którzy pobrali SIWZ

**INFORMACJA O ZAPYTANIACH I WYJAŚNIENIACH DOTYCZĄCYCH
TREŚCI SPECYFIKACJI ISTOTNYCH WARUNKÓW ZAMÓWIENIA**

Zamawiający, **Powiat Wrocławski reprezentowany przez Zarząd Powiatu Wrocławskiego**, informuje, że w dniu 29.03.2018r., wpłynęły przedstawione poniżej zapytania dotyczące treści Specyfikacji Istotnych Warunków Zamówienia (SIWZ) w postępowaniu o udzielenie zamówienia publicznego prowadzonego w trybie przetargu nieograniczonego na realizację zamówienia pn.: „**Dostawa i montaż wyposażenia do Specjalnego Ośrodka Szkolno-Wychowawczego w Kątach Wrocławskich, ul. Drzymały 13, w podziale na 3 Części.**”

Stosownie do art. 38 ust. 1 pkt. 3 ustawy Prawo zamówień publicznych (t. j. Dz. U. z 2017 r. poz. 1579), Zamawiający wyjaśnia:

Pytanie 1:

Czy Zamawiający udostępni, zdjęcia poglądowe hali , rzut hali?

Odpowiedź 1:

Zamawiający informuje, że w załączeniu przedkłada rzut poziomy hali rehabilitacyjnej dużej.

SEKRETARZ
POWIATU WROCŁAWSKIEGO

Jan Bronś


Załącznik:

1. rzut poziomy hali rehabilitacyjnej dużej



LEGENDA:

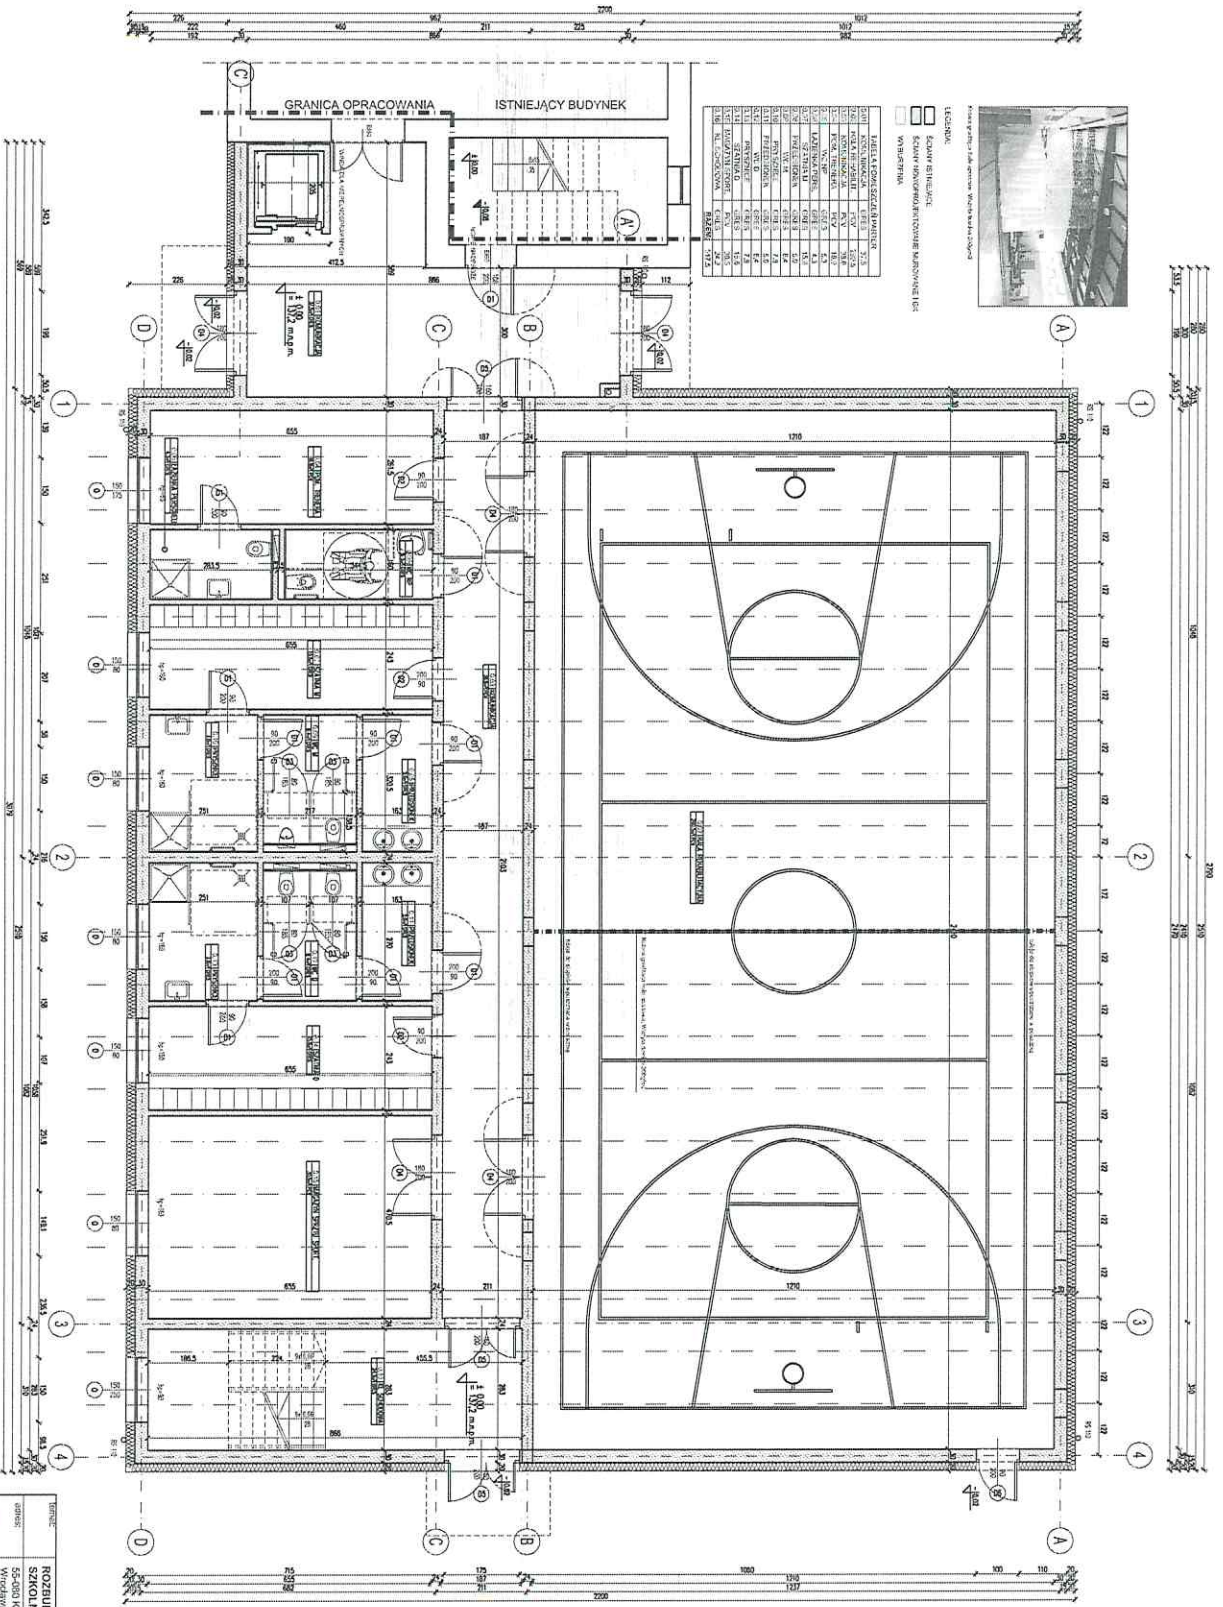

ROZBUDOWA SPECJALNEGO OSRODKA SZKOLNO-WYCHOWAWCZEGO W KATYCH WROCLAWSKICH	
Projekt Wykonawczy z załącznikami	
ul. Kodłacka 131, 50-440 Wrocław	
Amma La Fontaine	
ul. Kodłacka 131, 50-440 Wrocław	
nr opr. 14108/D/04	
nr opr. 020/SOK/2016	
RZUT PARTERU	
1:100	
ARCHITECTURA	
A1	