


DO NADBUDOWY

DO MODERNIZACJI

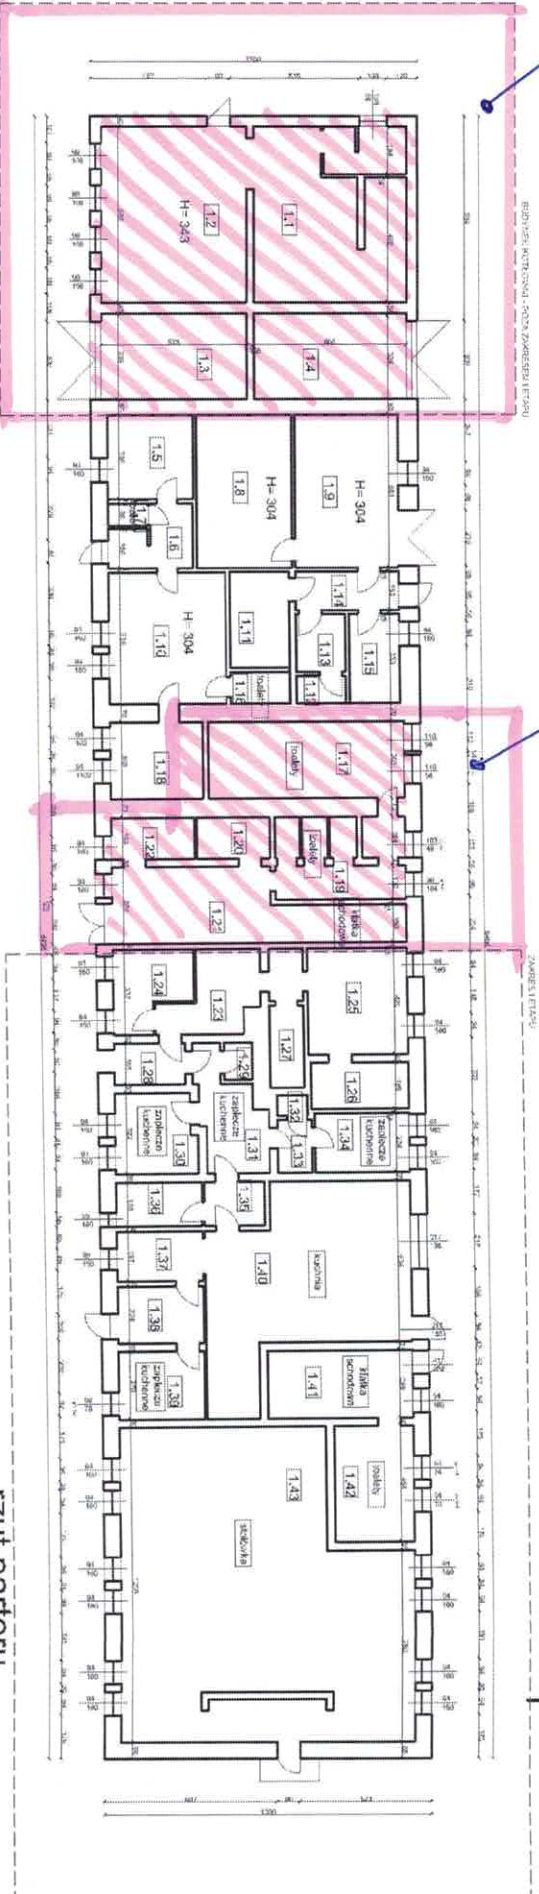

rzut parteru



