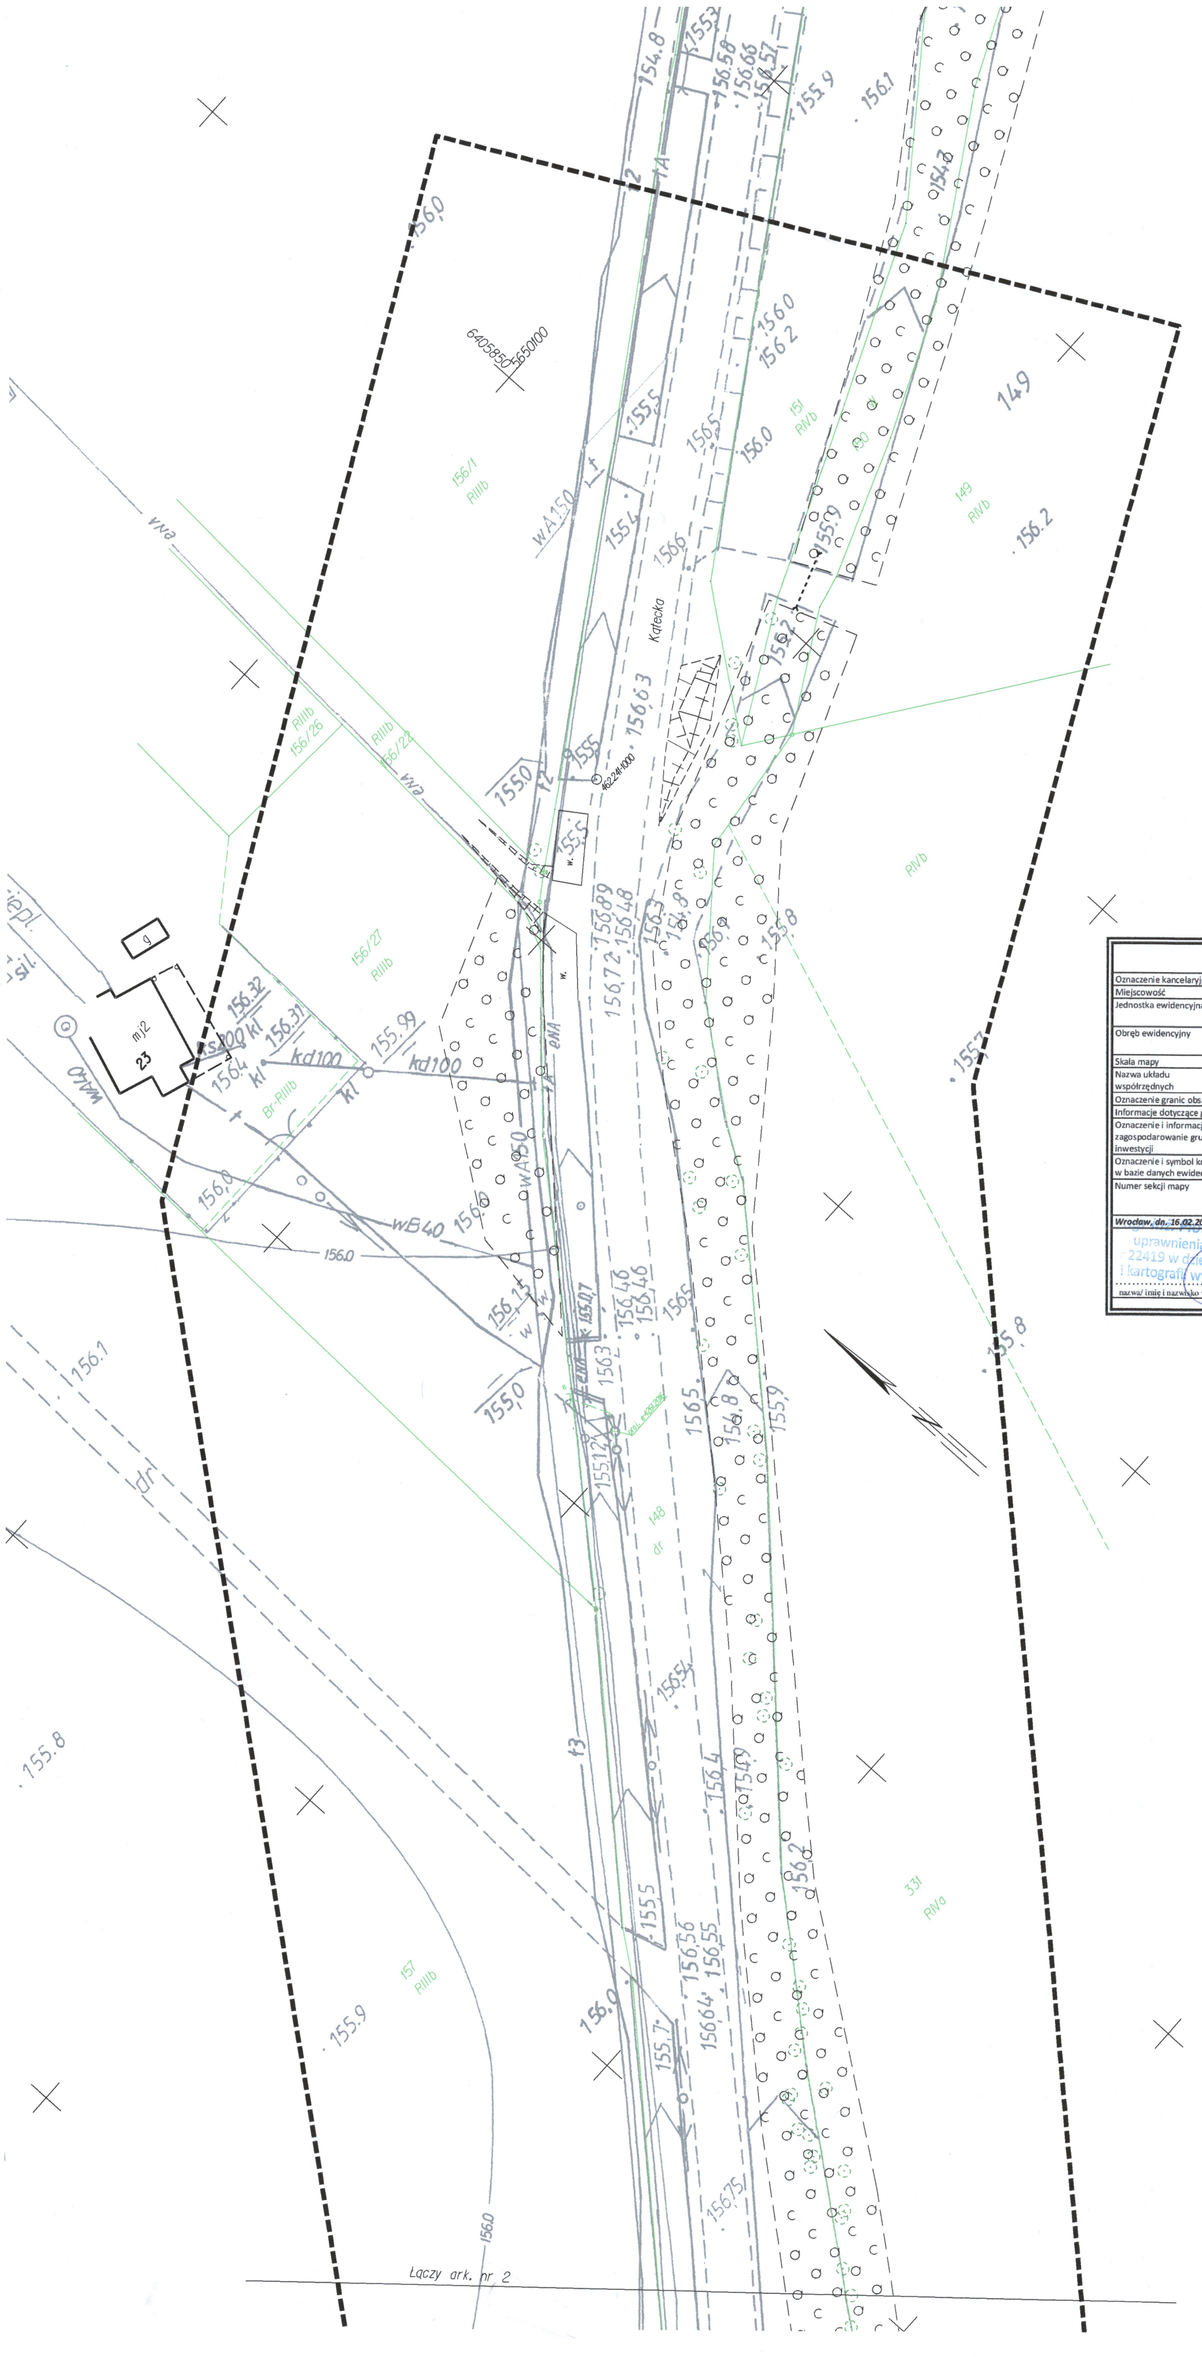

Dokument ten, za zgodą osoby, która go wykonała, został przyjęty w Powiatowym Zasobie Geodezyjno i Kartograficznym, który nie jest częścią fachowego wykazu, o którym mowa w art. 4 ust. 1 ustawy z dnia 17 maja 1989 r. Prawo geodezyjne i kartograficzne (Dz. U. z 2016 r. poz. 1827 z późn. zm.).

Nr wykonawcy publicznego zasobu geodezyjnego i kartograficznego	STAROSTA POWIATU KRAKOWSKIEGO
Nr dokumentu w Powiatowym Zasobie Geodezyjno-Kartograficznym	PU223.2017.1342
Data przyjęcia dokumentu do zasobu ewidencji	06.03.2017
Imię i nazwisko osoby przyjmującej dokument	Z up. Starosty KIERNOZEK

Dział Weryfikacji i Archiwum Zasobu
mgr inż. Maria Woźna-Moskalik

MAPA DO CELÓW PROJEKTOWYCH

ark. nr 1

Oznaczenie kancelaryjne zgłoszenia pracy geodezyjnej		TZ.430.790.2017
Miejscowość		Mietków
Jednostka ewidencyjna	identyfikator	022306_2
	nazwa	Mietków
Obręb ewidencyjny	identyfikator	0007
	nazwa	Mietków
Skala mapy		1:500
Nazwa układu współrzędnych	prostokątnych płaskich	2000/6
	wysokości	Kronsztadt 60
Oznaczenie granic obszaru, który był przedmiotem aktualizacji		— — —
Informacje dotyczące granic		z ewid. gruntów
Oznaczenie i informacje o służebnościach gruntowych mających wpływ na zagospodarowanie gruntów, zlokalizowanych w granicach projektowanej inwestycji		nie badano
Oznaczenie i symbol konturu użytku gruntowego, który nie jest ujawniony w bazie danych ewidencji gruntów i budynków		brak
Numer sekcji mapy		6.145.09.01.2.1, 6.145.09.01.2.2, 6.145.09.01.2.3, 6.145.09.01.2.4, 6.145.09.01.4.2, 6.145.09.02.1.1

Wrocław, dn. 16.02.2017

mgr inż. Piotr Trembecki
uprawnienia zawodowe 22419 w dziedzinie geodezji i kartografii wyd. prawo jazdy

nazwa/ imię i nazwisko wykonawcy

PRO-MAP Geodezja, Geoinformatyka, GIS
mgr inż. Piotr Trembecki
ul. Spółdzielcza 13/4, 56-300 Milicz
tel. 604 360 073, http://www.pro-map.pl
NIP 691-08-28, REGON 932165564