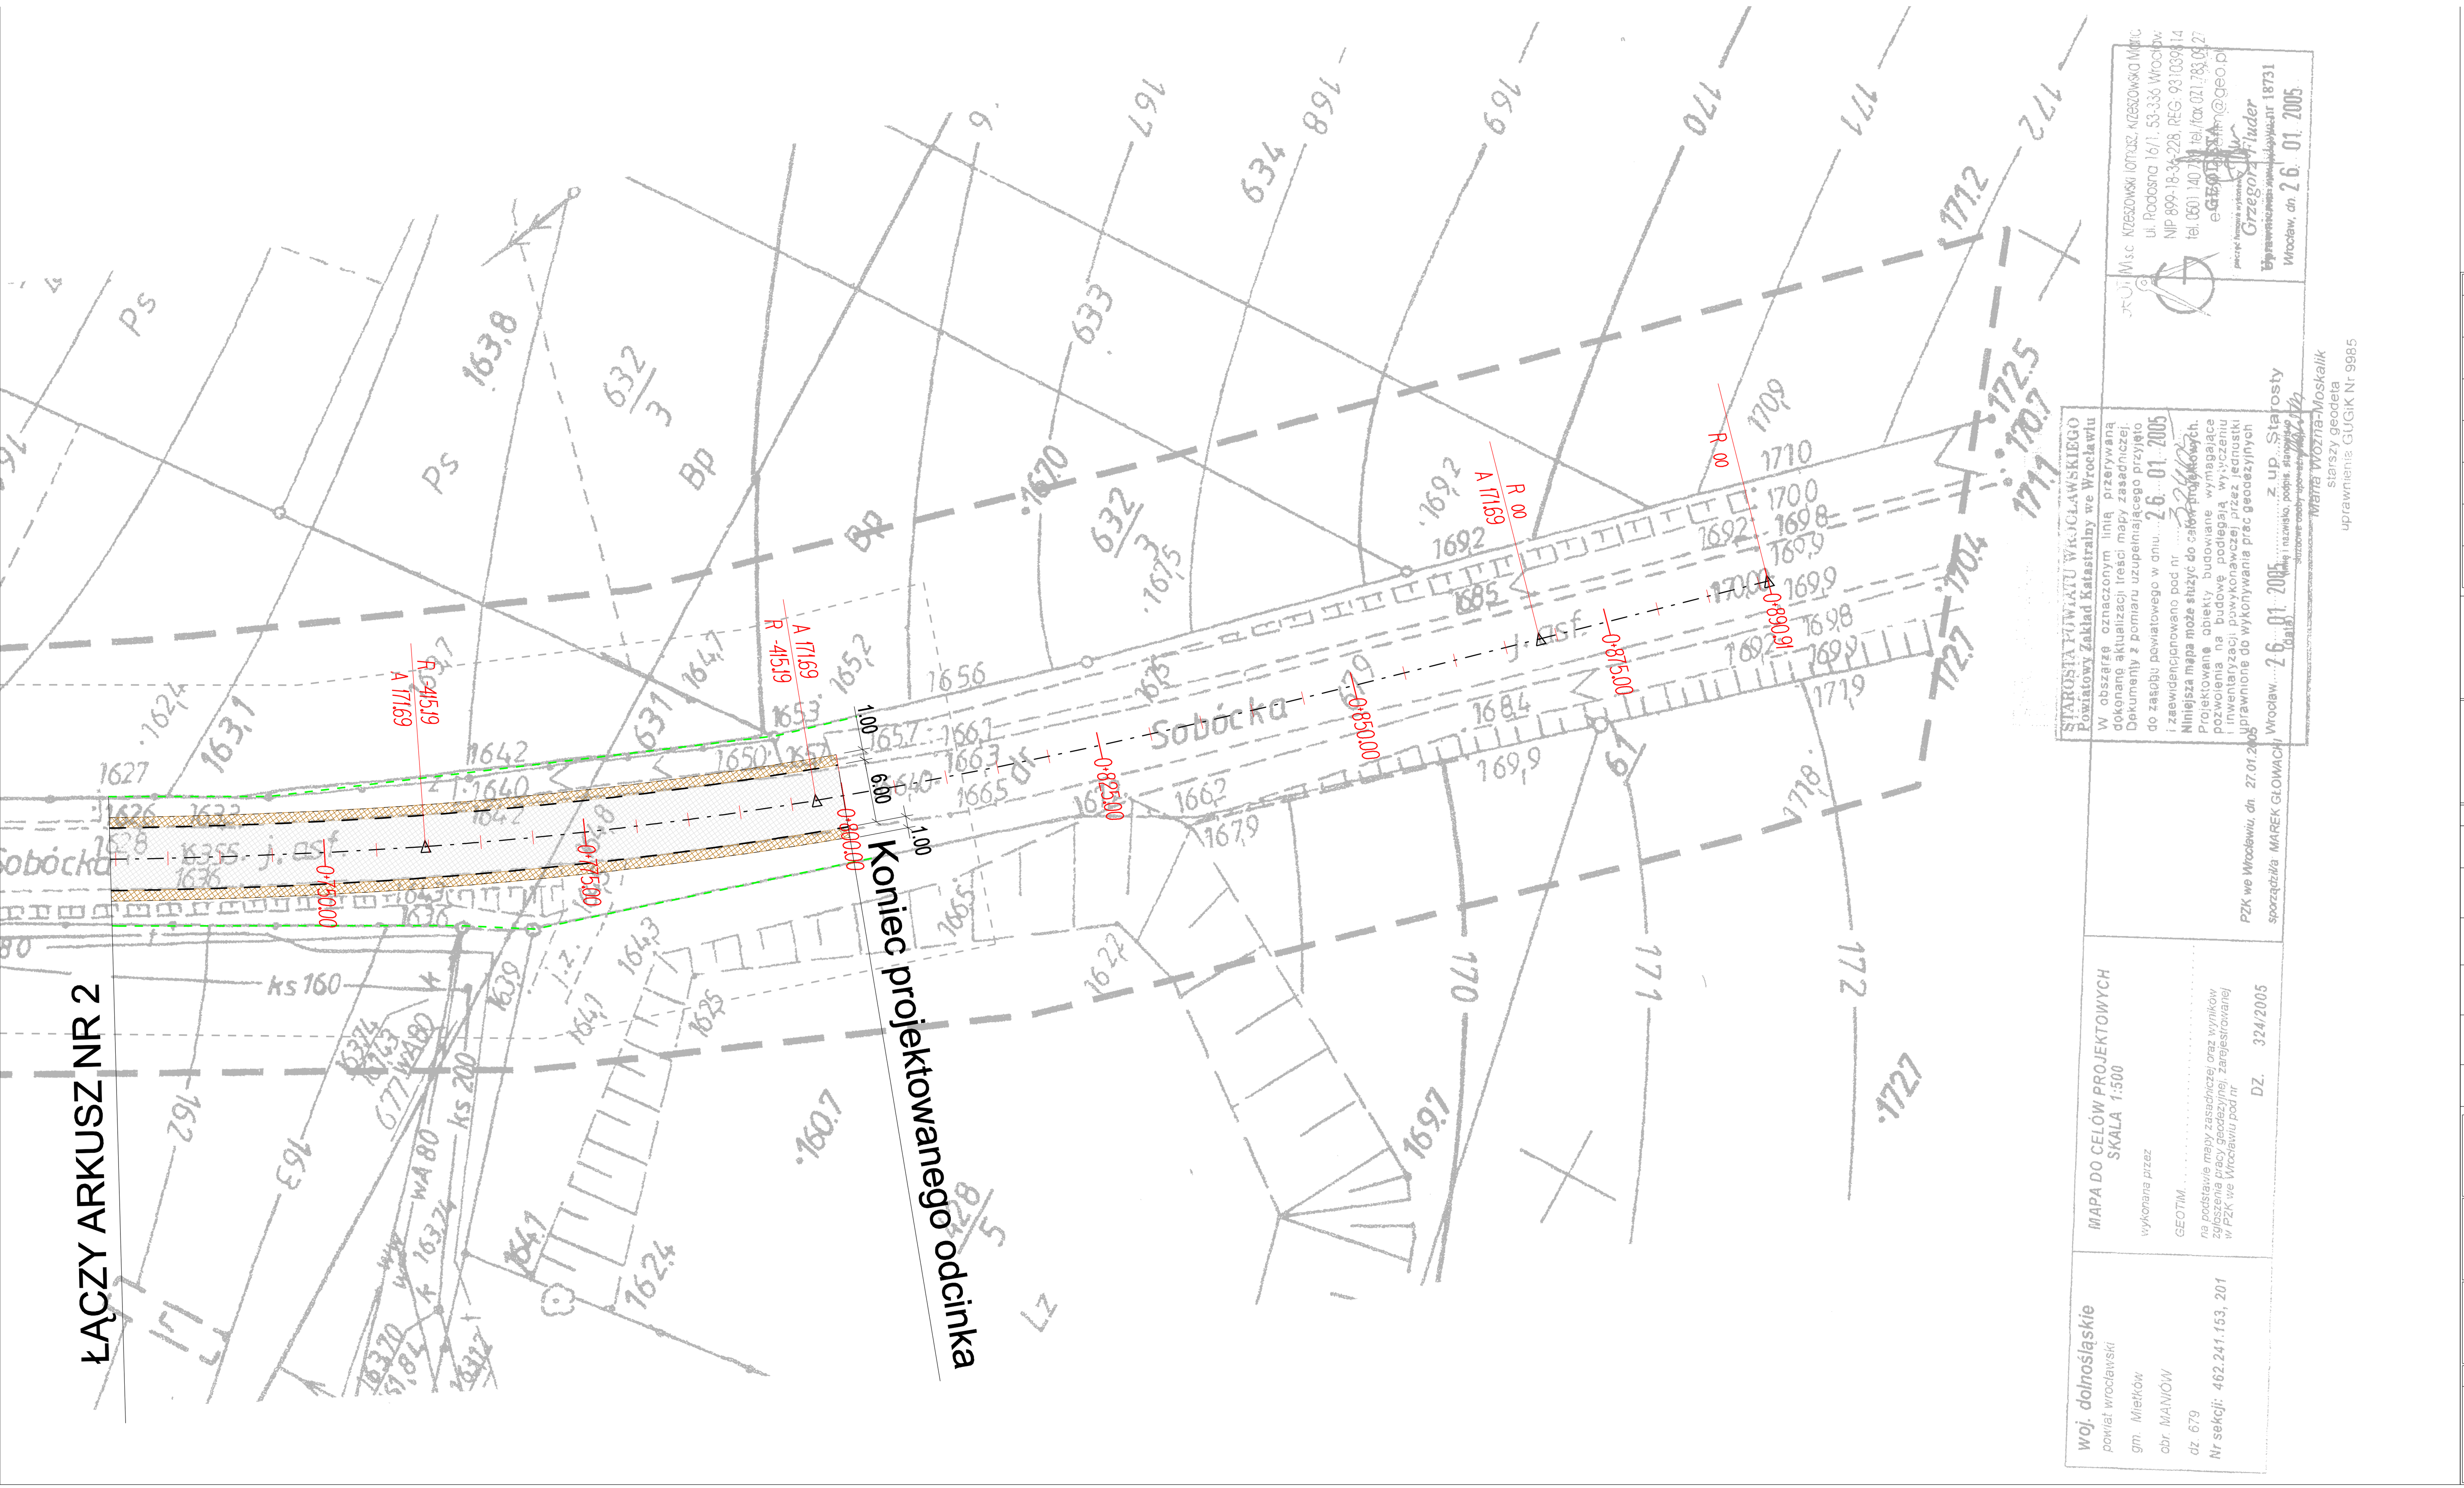

Rewizja	Data	Zakres	Opracował

Inwestor

Powiat Wrocławski
50-040 Wrocław, ul. Podwale 28
Tel./fax (+48 71) 344 16 41 do 49

Jednostka projektowa

BIPROGEO PROJEKT

BIPROGEO - PROJEKT Sp. z o.o.
52-418 Wrocław, ul. Bukowskiego 2
Tel. +4871 364 33 95, Fax +4871 364 33 96
www.biprogeo.wroc.pl

Branża	Zespół projektowy	Nr uprawnień	Specjalność	Podpis
Projektant (drogi)	dr inż. Marek Jagiełło	165/94/UW	konstrukcyjno - inżynieryjna	
Sprawdzający (drogi)	mgr inż. Jarosław Broda	14/99/DUW	konstrukcyjno - budowlana	
Projektant (sieci wod-kan)	inż. Grzegorz Orkusz	57/00/DUW	instalacyjna	
Sprawdzający (sieci wod-kan)	mgr inż. Tomasz Ziemiński	593/01/DUW	instalacyjna	
Projektant (sieci teletechniczne)	inż. Stanisław Furgo	655/94/UW	teletechniczna	
Sprawdzający (sieci teletechniczne)	Lesław Skraba	714/94/UW	teletechniczna	

Nazwa zadania

PROJEKT PRZEBUDOWY DROGI POWIATOWEJ NR 2075D
w Maniowie ul. Sobócka (gm. Mietków)
w zakresie wzmocnienia nawierzchni (dł. ok. 800 m)
Etap 1.2

Nazwa opracowania

PROJEKT ZAGOSPODAROWANIA TERENU

Nazwa rysunku

PLAN SYTUACYJNY - arkusz nr 3

Skala	Data	Nr umowy	Branża	Stadium	Rewizja	Nr rysunku
1:500	03.2005	SP.DT.3421.PIN-30/2004	Drogi Wod-kan Teletechniczna	PB	A	2