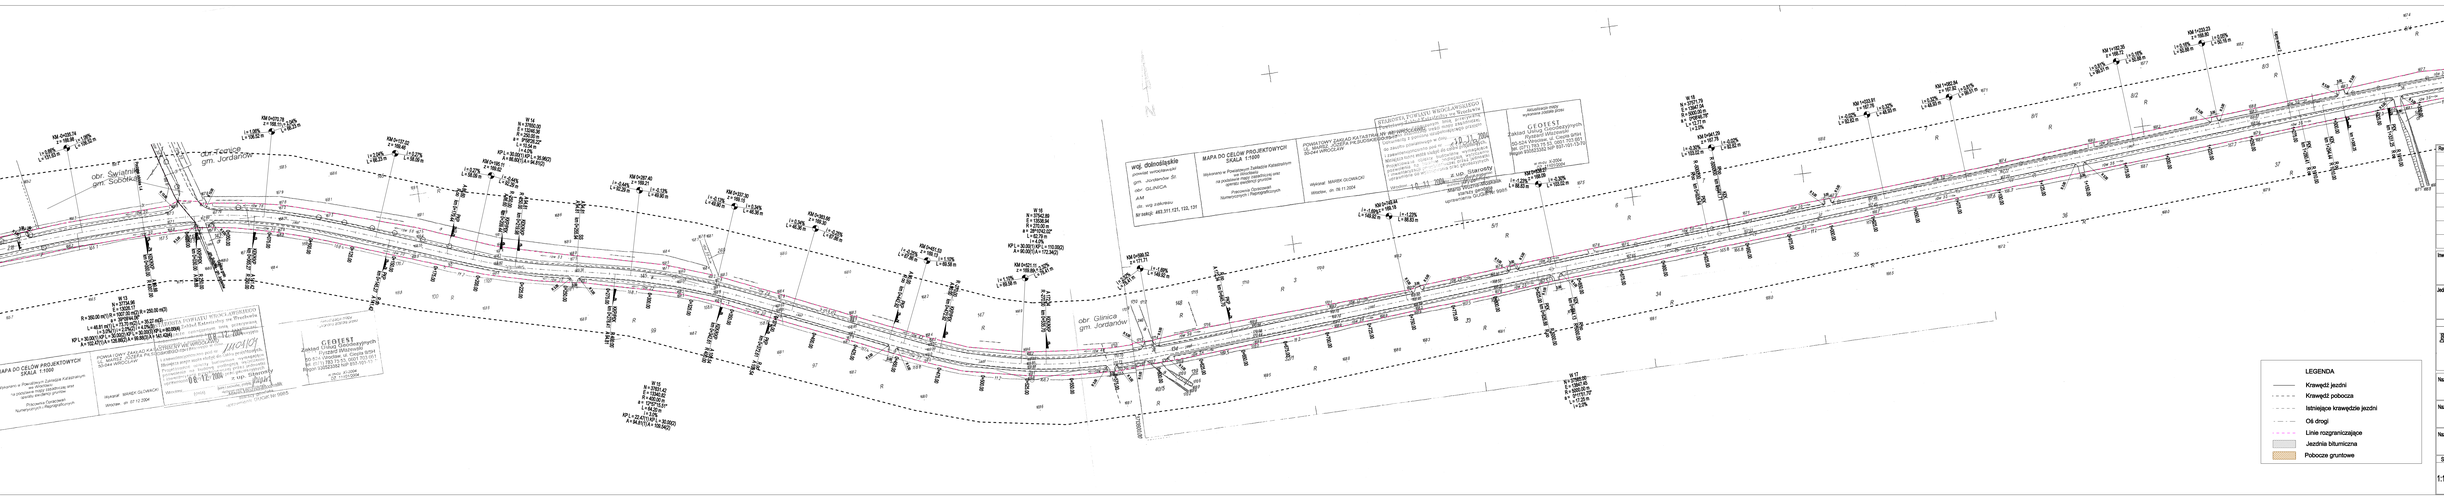
obr. Świątniki
gm. Sobótka
obr. Żerzyce
gm. Jordanów
obr. Glinica
gm. Jordanów
MAPA DO CELÓW PROJEKTOWYCH
SKALA 1:1000
Wykonano w Powiatowym Zasobie Kataster-no na podstawie mapy zasadniczej arkuszy godła: 44-00-00-00